

PLANTA BAIXA
CORTE EM 2,80m

PREFEITURA MUNICIPAL DE SÃO JERÔNIMO



PROJETO
ESCOLA MUNICIPAL DE ENSINO FUNDAMENTAL

DATA
MAIO/2018

RESPONSÁVEL TÉCNICO
[Handwritten Signature]
GILBERTO PRADELLA
ARQUITETO - CAU A14.344-8


DESENHO
CAMILA

ESCALA
1/100


PRANCHA

01

DESCRIÇÃO
PLANTA BAIXA

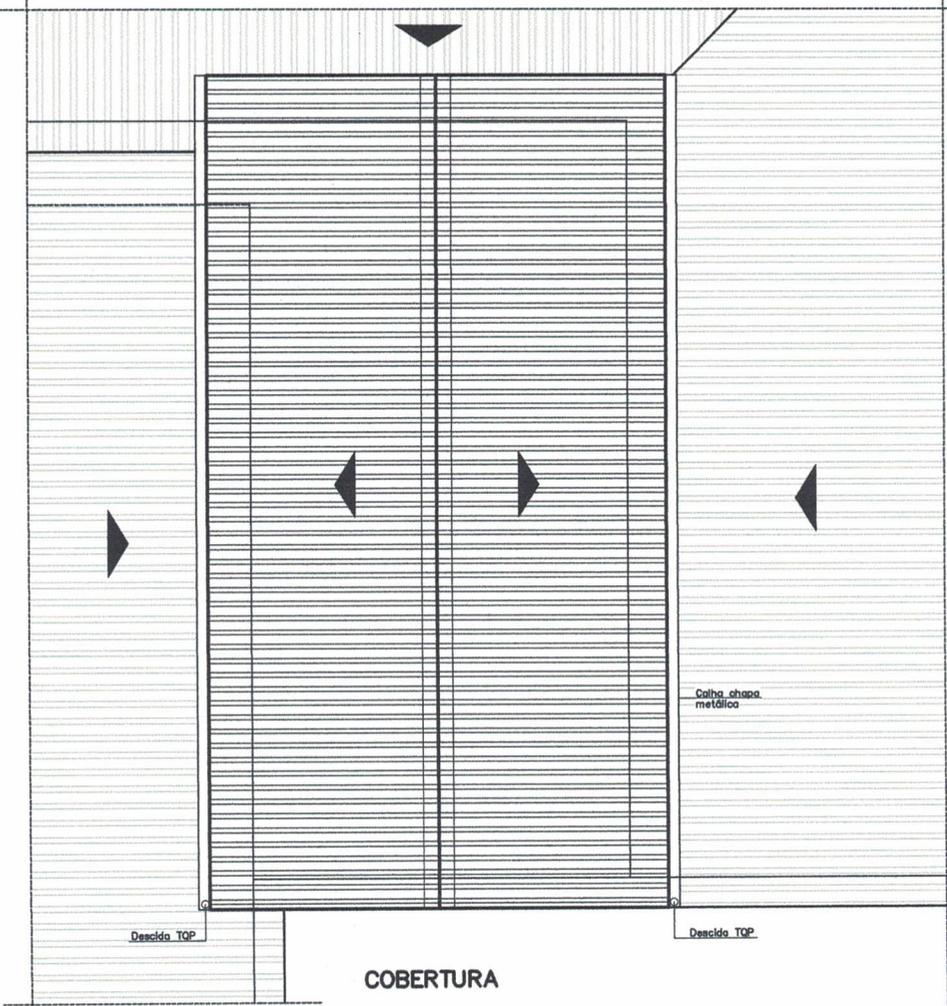

COBERTURA

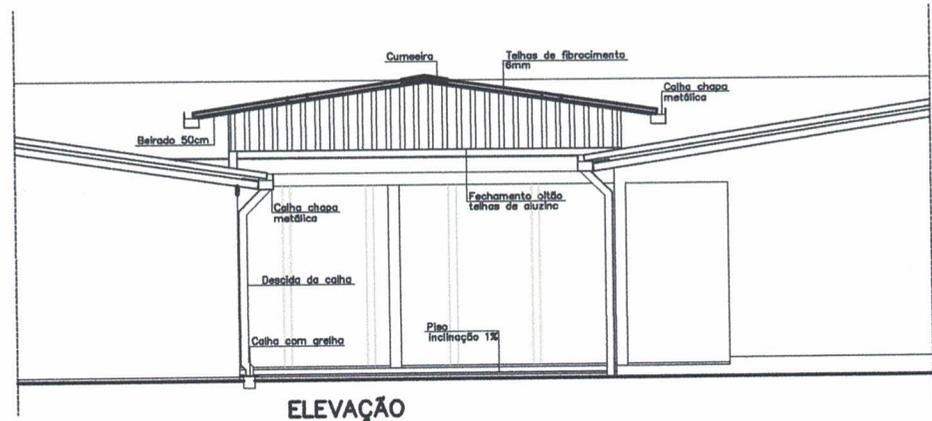

ELEVAÇÃO

PREFEITURA MUNICIPAL DE SÃO JERÔNIMO



PROJETO
ESCOLA MUNICIPAL DE ENSINO FUNDAMENTAL

DATA
 MAIO/2018

RESPONSÁVEL TÉCNICO

 GILBERTO PRADELLA
 ARQUITETO - CAU A14.344-8


DESENHO
 CAMILA

ESCALA
 1/100


PRANCHA

 02


DESCRIÇÃO
 COBERTURA E ELEVAÇÃO

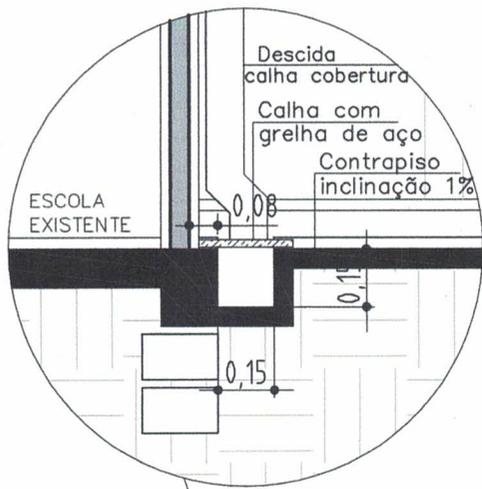

DETALHE
ESCALA 1/20

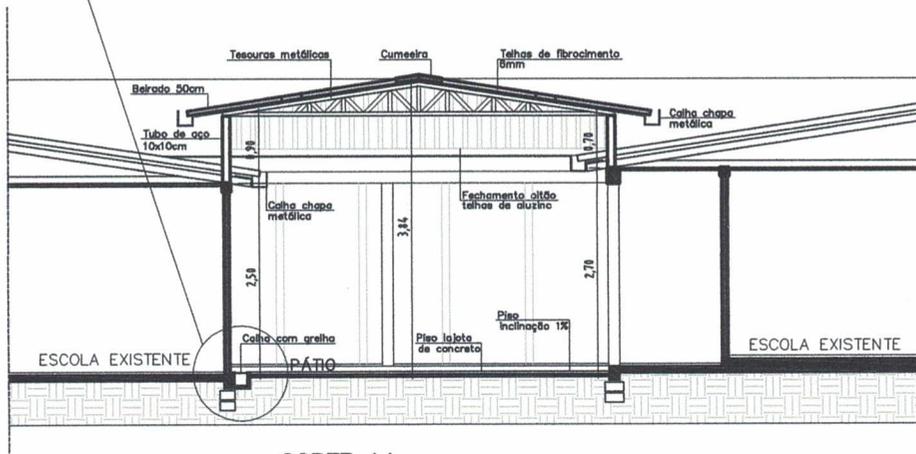

CORTE AA
ESCALA 1/100

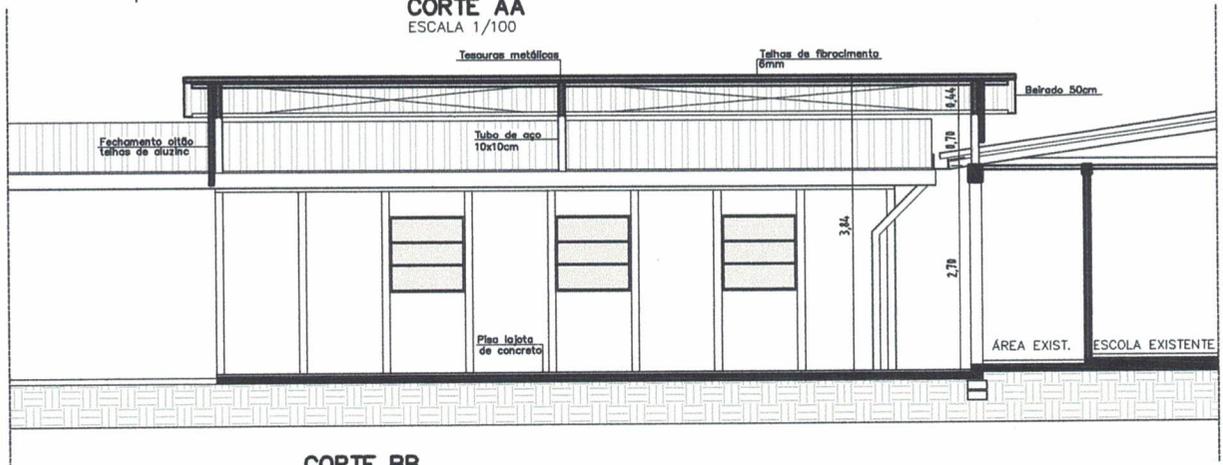

CORTE BB
ESCALA 1/100

PREFEITURA MUNICIPAL DE SÃO JERÔNIMO



PROJETO

ESCOLA MUNICIPAL DE ENSINO FUNDAMENTAL

DATA

MAIO/2018

RESPONSÁVEL TÉCNICO

GILBERTO PRADELLA
ARQUITETO - CAU A14.344-8

DESENHO

CAMILA

ESCALA


INDICADA

PRANCHA

DESCRIÇÃO

CORTES AA, BB E DETALHE

03

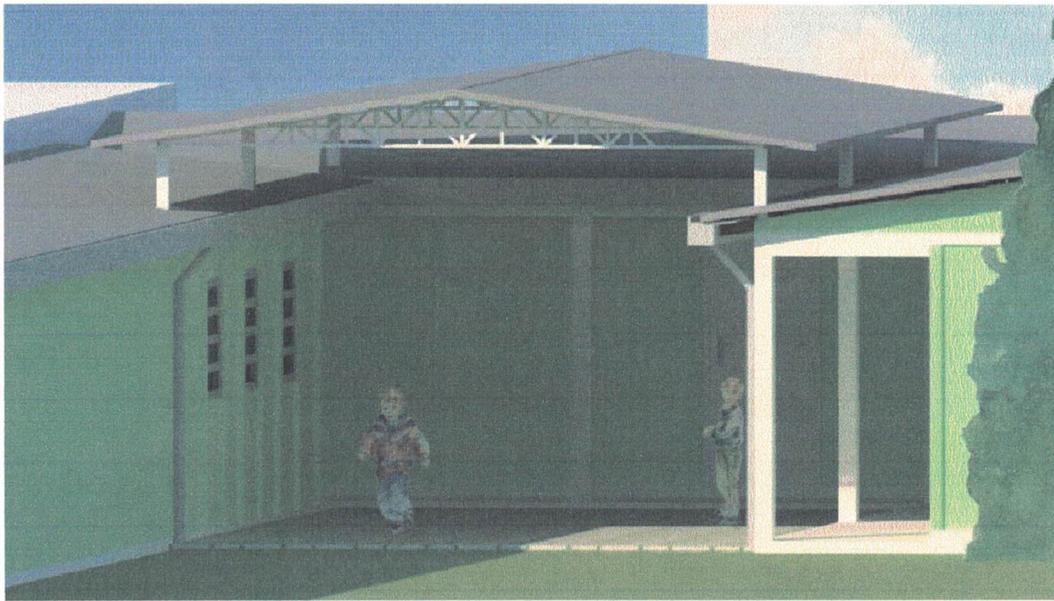

PREFEITURA MUNICIPAL DE SÃO JERÔNIMO



PROJETO

ESCOLA MUNICIPAL DE ENSINO FUNDAMENTAL

DATA

MAIO/2018

RESPONSÁVEL TÉCNICO

[Handwritten Signature]
 GILBERTO PRADELLA
 ARQUITETO - CAU A14.344-8

DESENHO

CAMILA

ESCALA

SEM ESCALA

PRANCHA

DESCRIÇÃO

PERSPECTIVA 3D

04