

ESTADO DO RIO GRANDE DO SUL


PREFEITURA MUNICIPAL DE SÃO JERÔNIMO

PROJETO DE PAVIMENTAÇÃO


LOCAL: RUA PAULINO MOREIRA

TRECHO: ENTRE A RUA JERÔNIMO FERREIRA E PAVIMENTO EXISTENTE

ÁREA: $205,00\text{m} \times 7,00\text{m} + 0,00(\text{BOCAS}) = 1.435,00 \text{ m}^2$

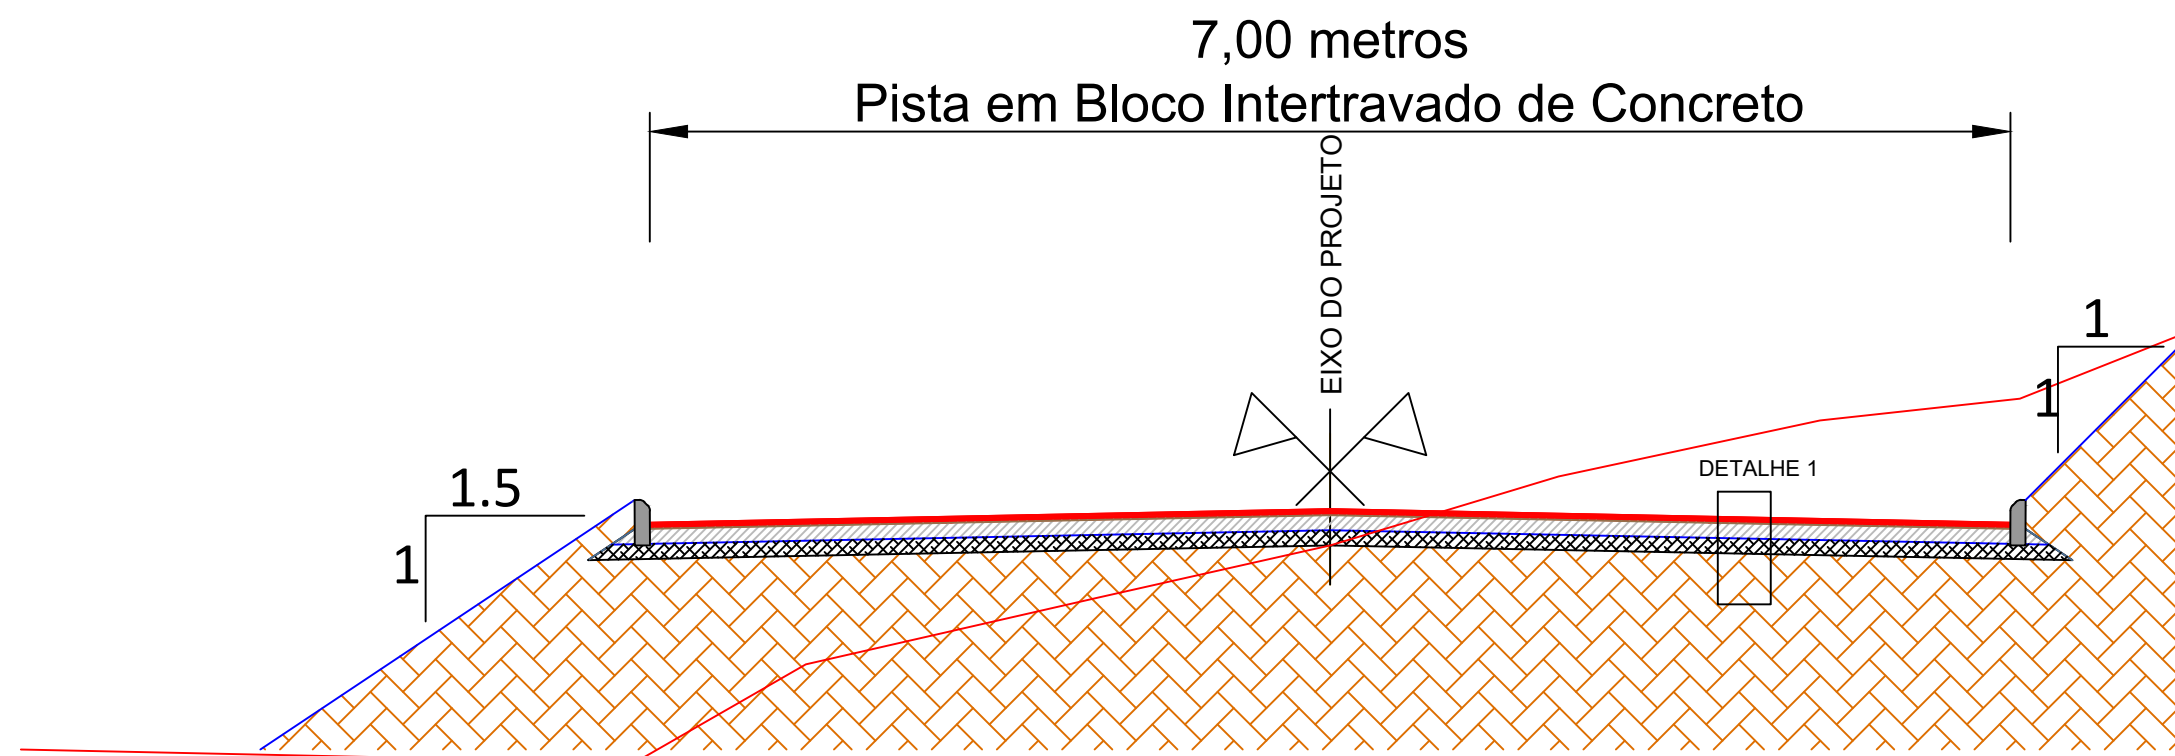


SEÇÃO TIPO DE PAVIMENTAÇÃO
SEM ESCALA

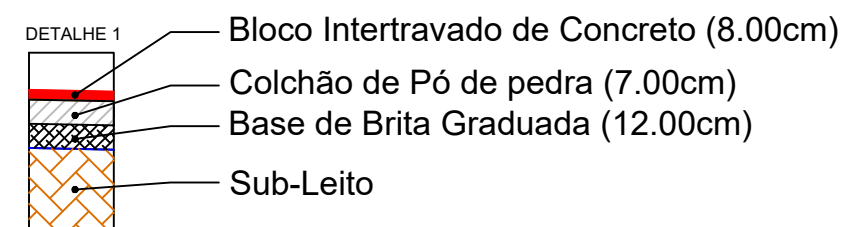

PREFEITURA MUNICIPAL DE SÃO JERÔNIMO

TIPO:	SEÇÃO TIPO PAVIMENTAÇÃO	PROPRIETÁRIO:	DATA:
LOCAL: RUA PAULINO MOREIRA			2019
TRECHO: ENTRE A RUA JERÔNIMO FERREIRA E PAVIMENTO EXISTENTE		RESPONSÁVEL TÉCNICO:	ESCALA:
ÁREA: 205,00m X 7,00m +0,00(BOCAS)= 1.435,00 m²		ENGº CIVIL JOÃO LUIZ LAGUE CREA - RS: 32.794	SEM ESCALA
			PRANCHA:
			Única

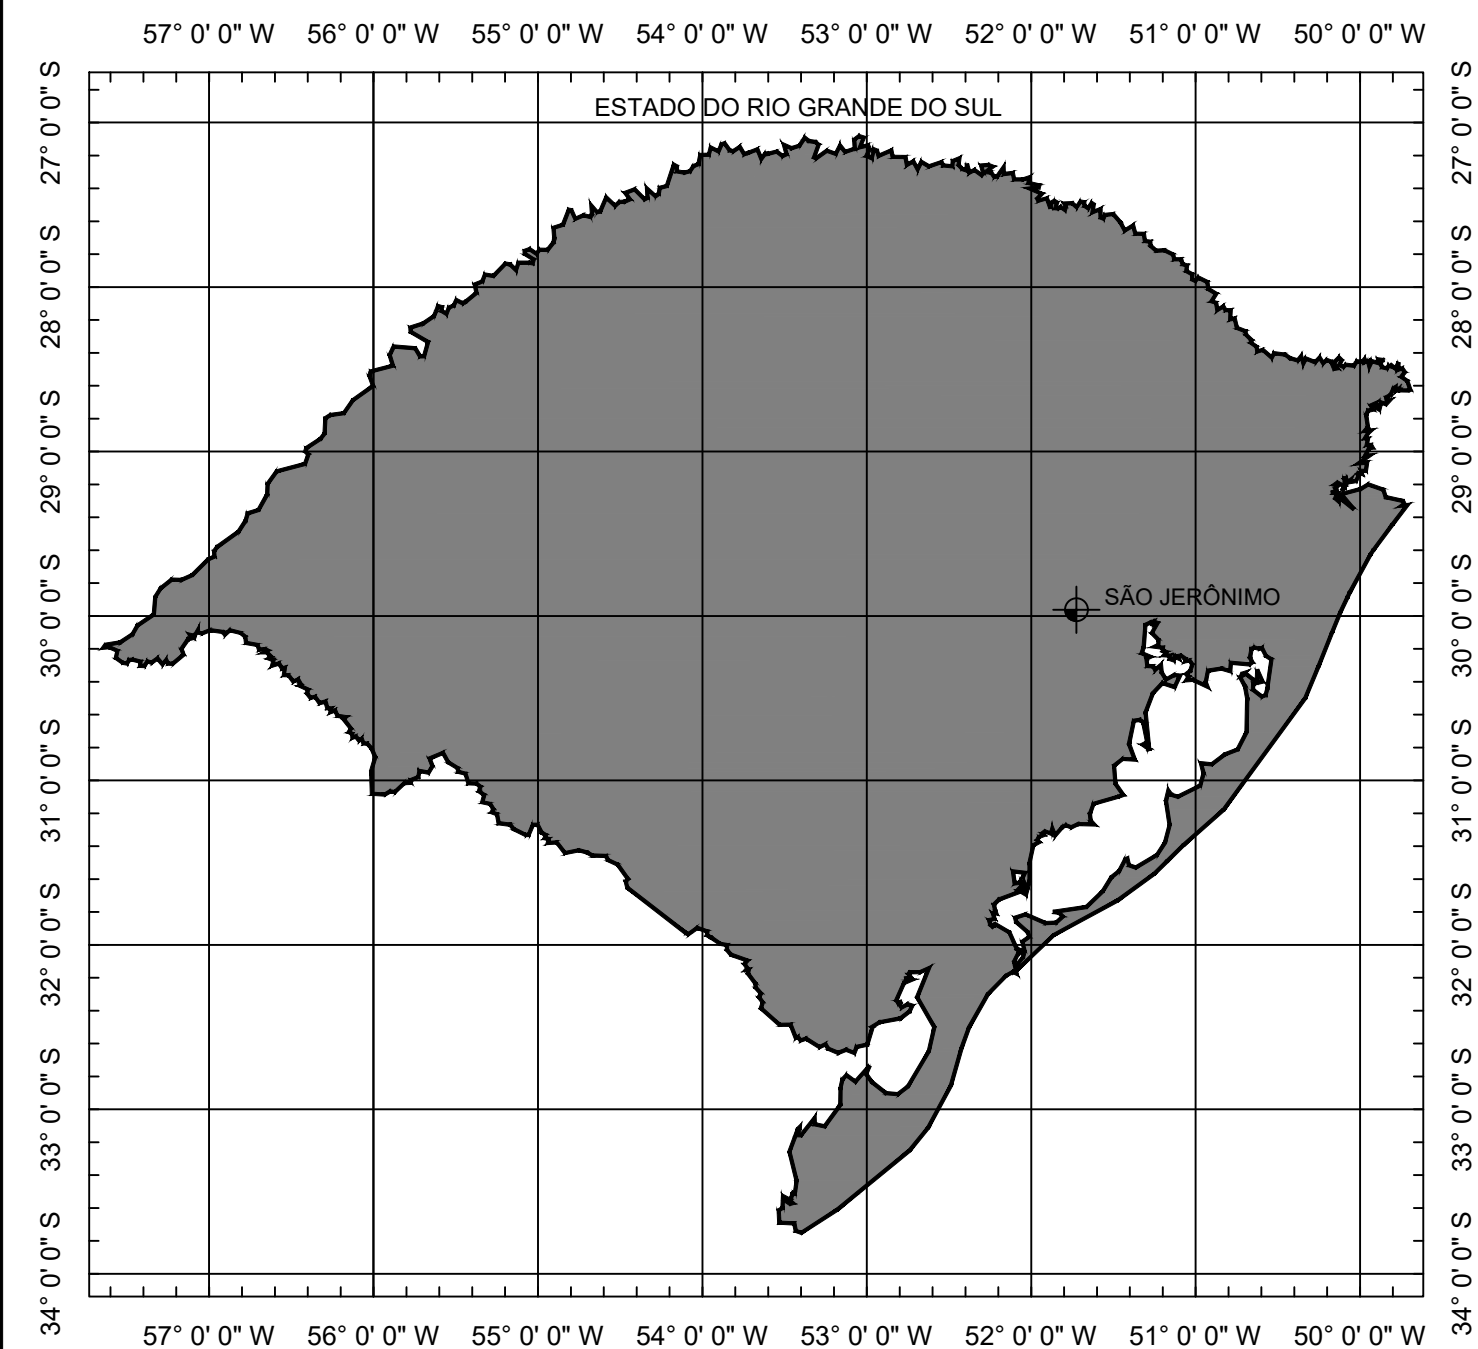

SITUAÇÃO
Sem escala





LOCALIZAÇÃO
Imagem de satélite
Sem escala

LEGENDA:

PREFEITURA MUNICIPAL DE SÃO JERÔNIMO

TIPO: LOCAL: RUA PAULINO MOREIRA TRECHO: ENTRE A RUA JERÔNIMO FERREIRA E PAVIMENTO EXISTENTE ÁREA: 205,00m X 7,00m +0,00(BOCAS)= 1.435,00 m²	SITUAÇÃO E LOCALIZAÇÃO	PROPRIETÁRIO:	DATA: 2019
		RESPONSÁVEL TÉCNICO:	ESCALA: SEM ESCALA
		ENGº CIVIL JOÃO LUIZ LAGUE CREA - RS: 32.794	PRANCHA: Única

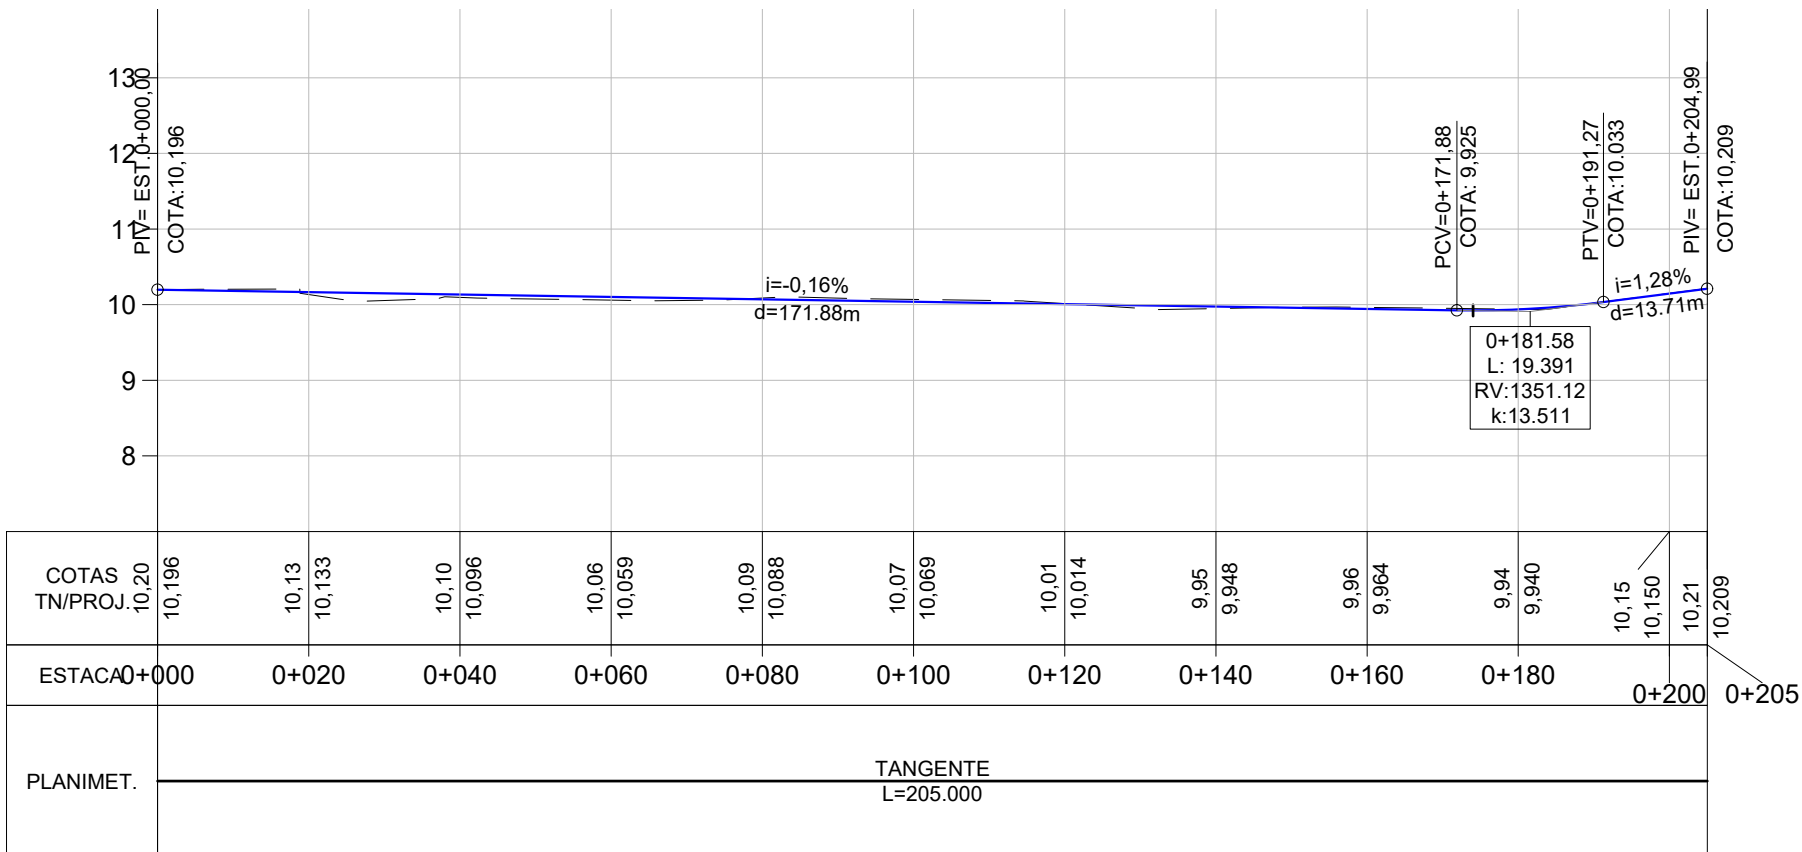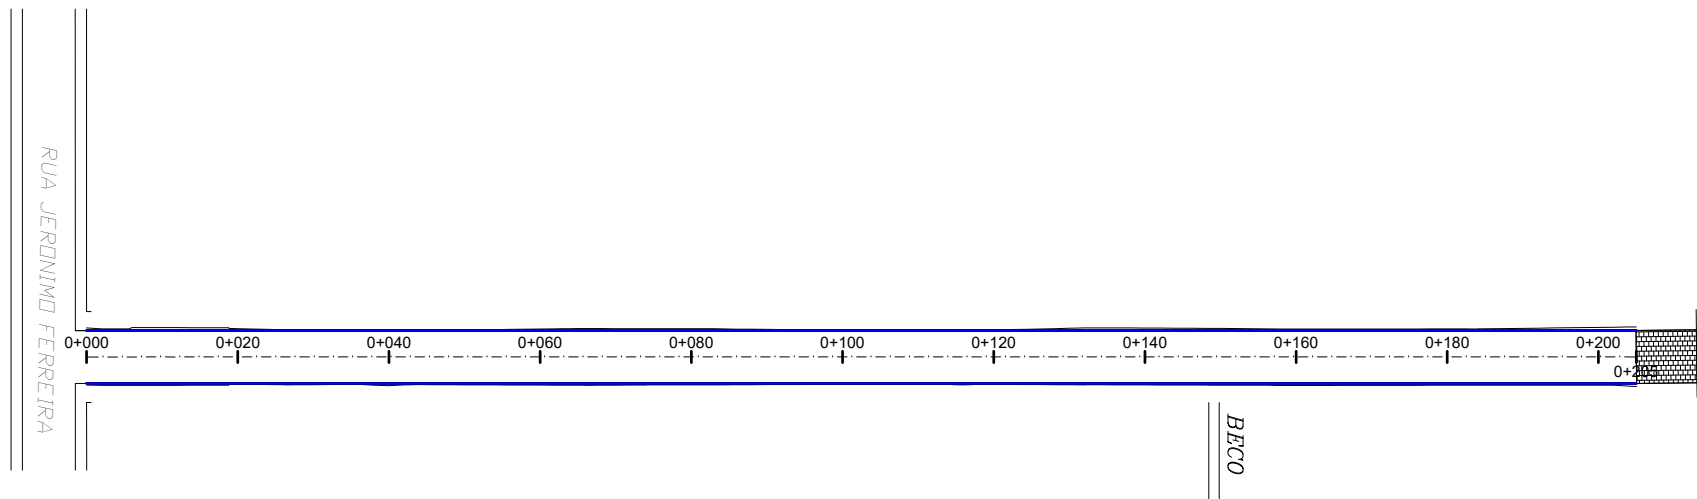

LEGENDA:

PLANTA BAIXA

Norte

Cerca Existente

Poste

Eixo Projetado

Meio Fio Novo

Offset de Terraplenagem

Talude de Terraplenagem



PERFIL

Perfil Terreno Natural

Perfil projetado (Pavimento)

PREFEITURA MUNICIPAL DE SÃO JERÔNIMO

TIPO: GEOMÉTRICO	PROPRIETÁRIO: _____	DATA: 2019
LOCAL: RUA PAULINO MOREIRA	RESPONSÁVEL TÉCNICO: _____	ESCALA: Horizontal: 1/1000 Vertical: 1/100
TRECHO: ENTRE A RUA JERÔNIMO FERREIRA E PAVIMENTO EXISTENTE		PRANCHA: 1
ÁREA: 205,00m X 7,00m +0,00(BOCAS)= 1.435,00 m²		
ENGº CIVIL JOÃO LUIZ LAGUE CREA - RS: 32.794		

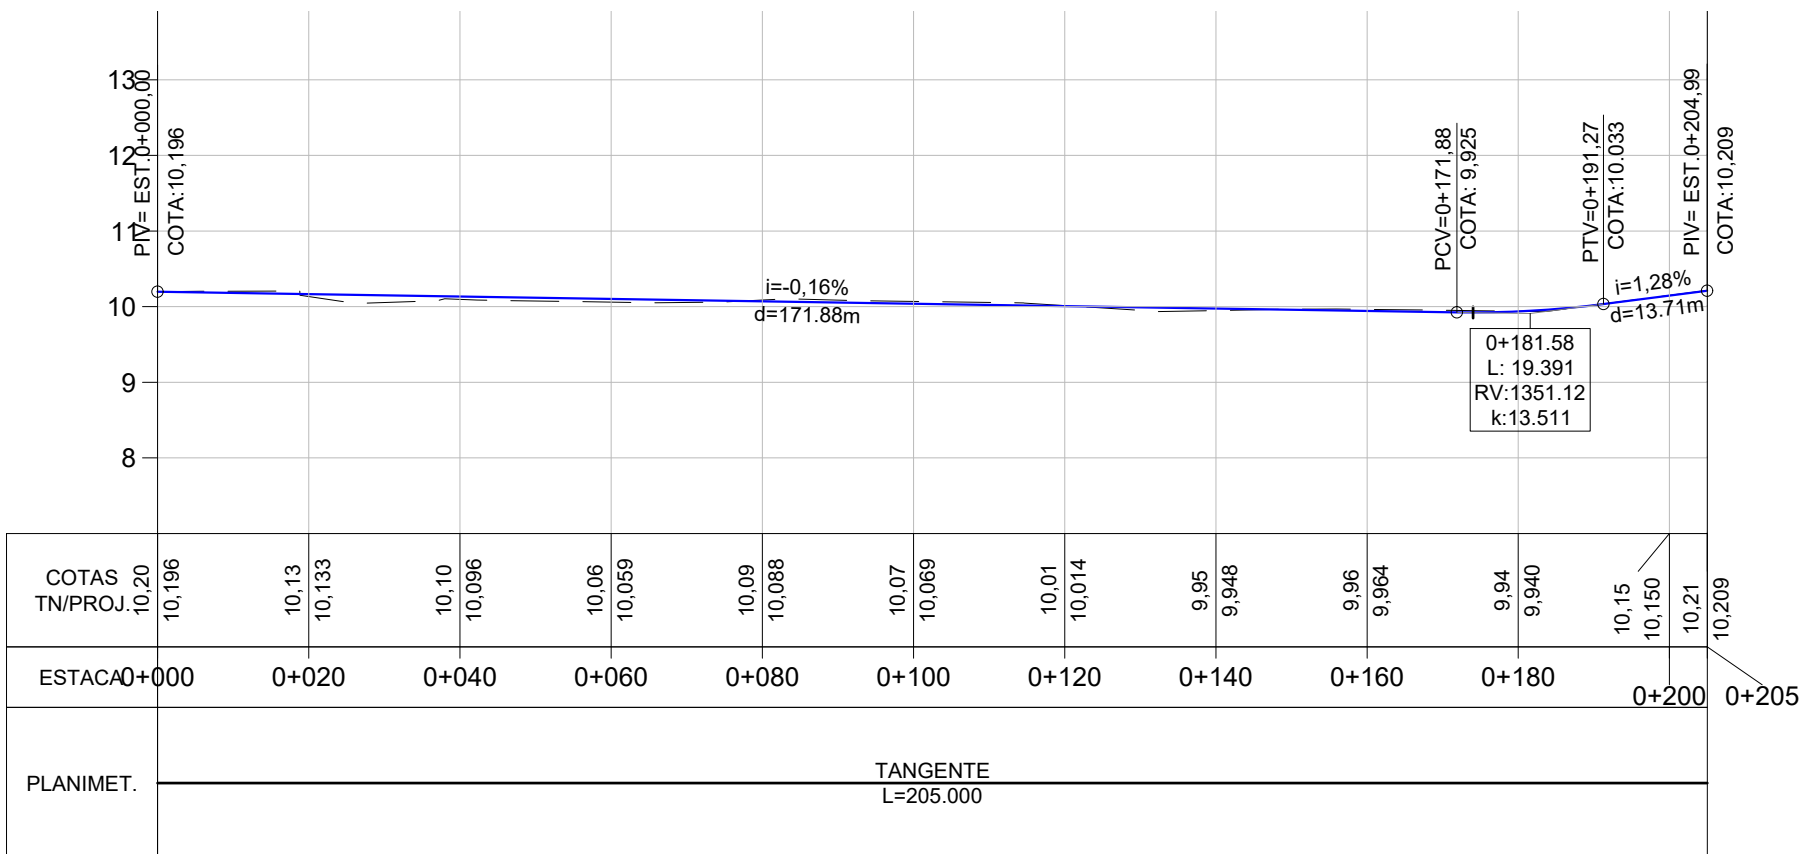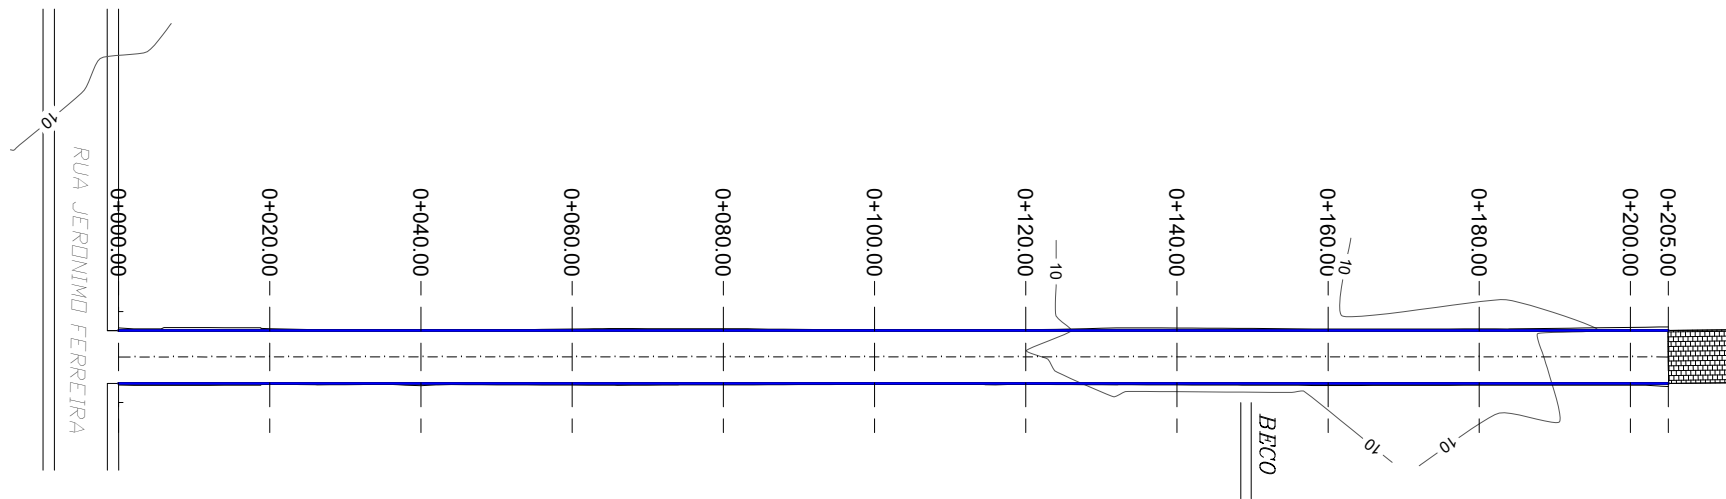

LEGENDA:

PLANTA BAIXA

PERFIL













- Norte
- 0+020 Eixo Projetado
- Meio Fio Novo
- Offset de Terraplenagem
- Talude de Terraplenagem

- Cerca Existente
- Poste

- Perfil Terreno Natural
- Perfil projetado (Pavimento)

PREFEITURA MUNICIPAL DE SÃO JERÔNIMO

TIPO:	TERRAPLENAGEM		PROPRIETÁRIO:	DATA:
LOCAL: RUA PAULINO MOREIRA				2019
TRECHO: ENTRE A RUA JERÔNIMO FERREIRA E PAVIMENTO EXISTENTE			RESPONSÁVEL TÉCNICO:	ESCALA:
ÁREA: 205,00m X 7,00m +0,00(BOCAS)= 1.435,00 m²				Horizontal: 1/1000
				Vertical: 1/100
				PRANCHA:
			ENGº CIVIL JOÃO LUIZ LAGUE CREA - RS: 32.794	1

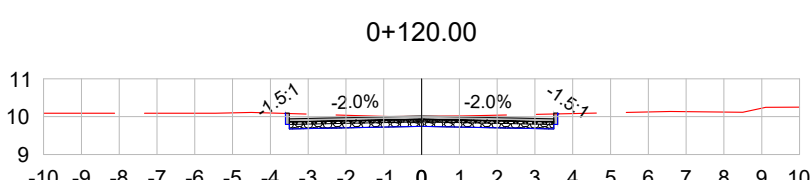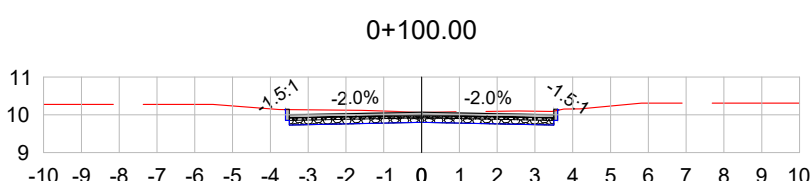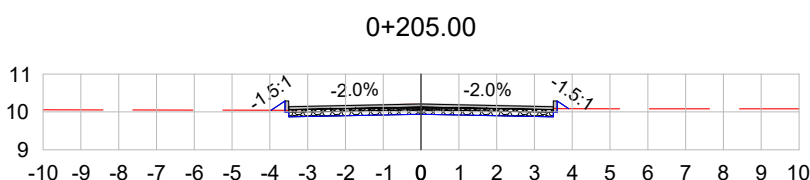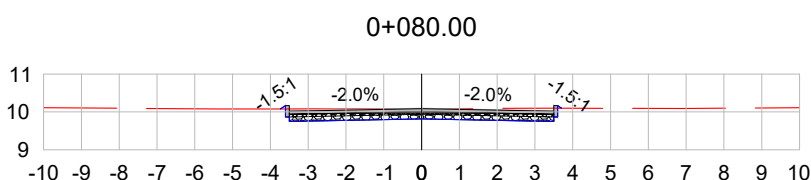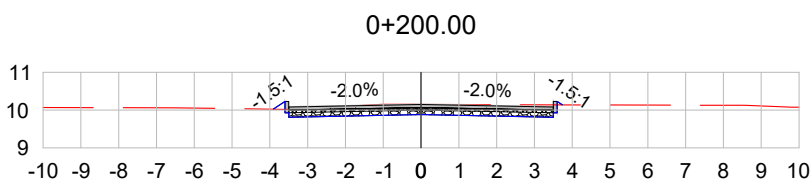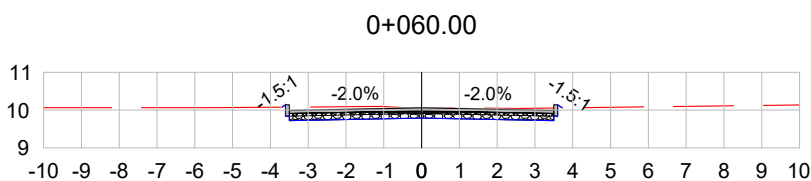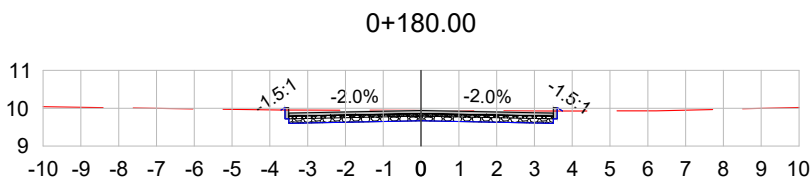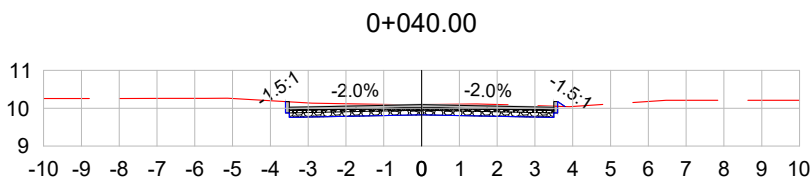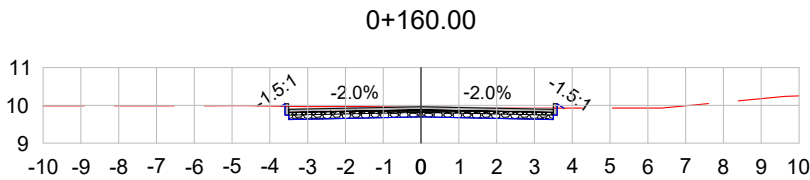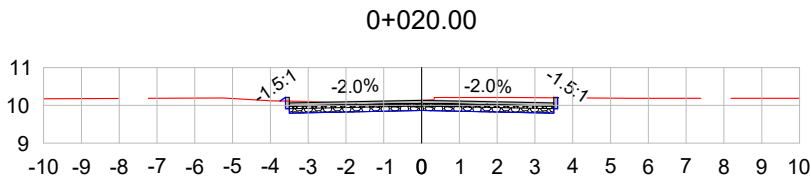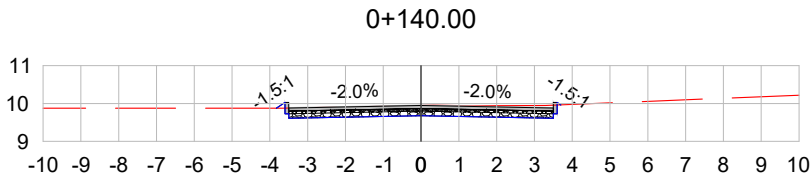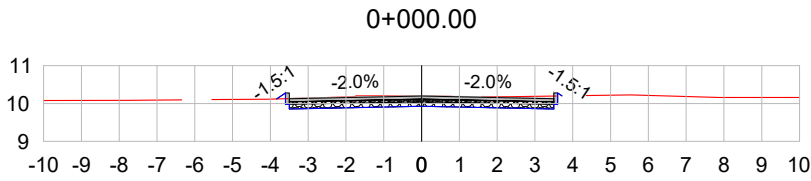

VOL. DE TERRAP. RUA PAULINO MOREIRA							
Estaca	Área de Corte (m²)	Área de Aterro (m²)	Volume de Corte (m3)	Volume de Aterro (m3)	Volum. Corte Acum. (m3)	Volum Aterro Acum. (m3)	Volume Líquido (m3)
0+000,00	2,09	0,02	0,00	0,00	0,00	0,00	0,00
0+020,00	2,26	0,01	43,48	0,29	43,48	0,29	43,20
0+040,00	2,24	0,01	45,05	0,20	88,54	0,48	88,05
0+060,00	2,24	0,01	44,77	0,20	133,30	0,68	132,62
0+080,00	2,18	0,01	44,18	0,18	177,49	0,86	176,63
0+100,00	2,40	0,00	45,80	0,10	223,29	0,96	222,33
0+120,00	2,34	0,00	47,38	0,01	270,67	0,97	269,70
0+140,00	2,04	0,02	43,80	0,21	314,47	1,19	313,29
0+160,00	2,11	0,01	41,48	0,35	355,95	1,53	354,41
0+180,00	2,17	0,01	42,81	0,24	398,76	1,77	396,99
0+200,00	1,99	0,04	41,67	0,49	440,43	2,26	438,17
0+205,00	1,68	0,08	9,18	0,29	449,62	2,55	447,06

LEGENDA:

TERRENO NATURAL

TERRENO PROJETADO



PREFEITURA MUNICIPAL DE SÃO JERÔNIMO

TIPO: SEÇÕES TRANSVERSAIS	PROPRIETÁRIO:	DATA: 2019
	RESPONSÁVEL TÉCNICO:	ESCALA: 1/200
	PRANCHA: 1	
	LOCAL: RUA PAULINO MOREIRA	

TRECHO: ENTRE A RUA JERÔNIMO FERREIRA E PAVIMENTO EXISTENTE

ÁREA: 205,00m X 7,00m +0,00(BOCAS)= 1.435,00 m²

ENGº CIVIL JOÃO LUIZ LAGUE CREA - RS: 32.794

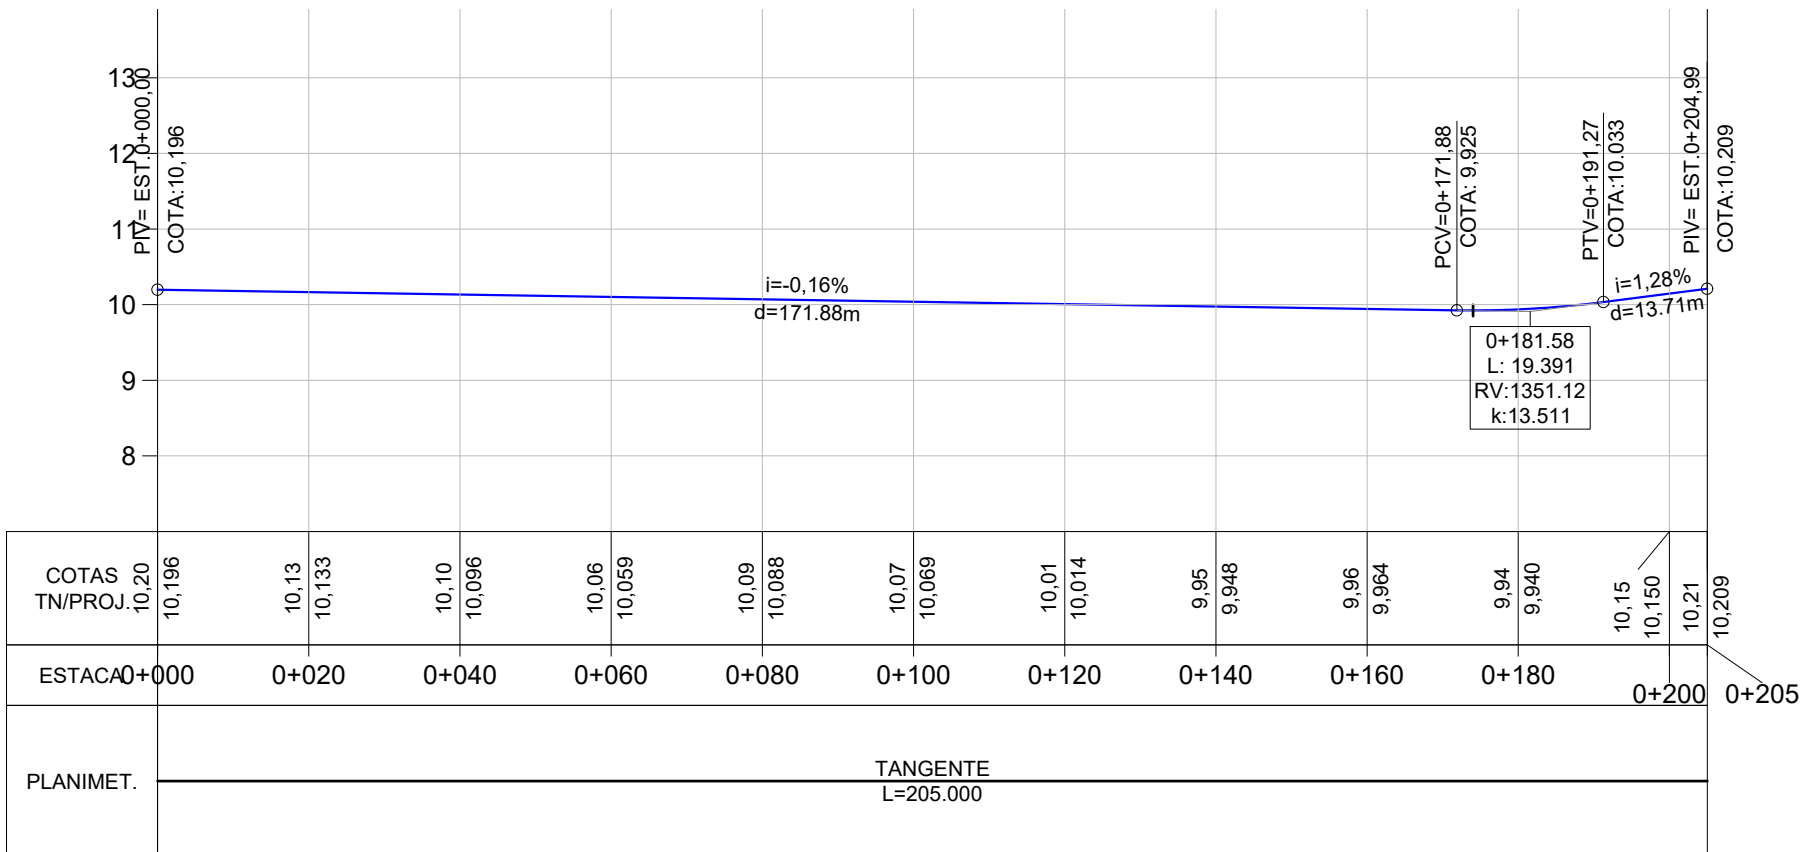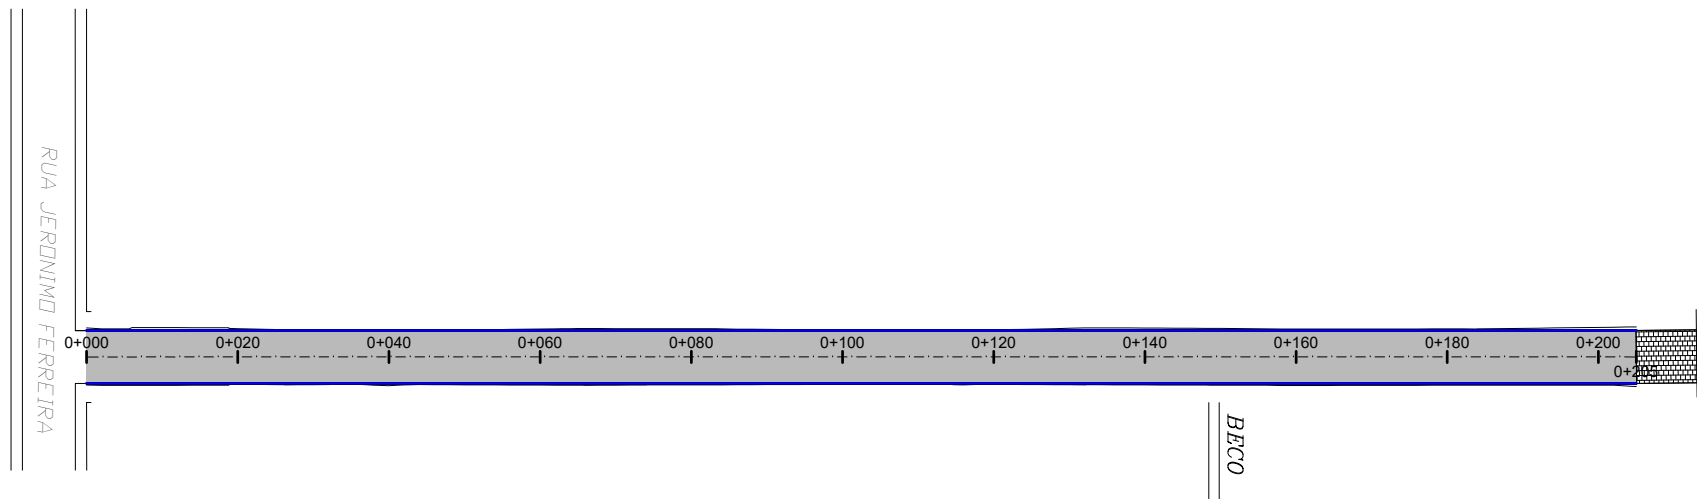

LEGENDA:

PLANATA BAIXA



PERFIL LONGITUDINAL

- MEIO FIO NOVO
- SIMBOLO DE NORTE
- CERCA EXISTENTE
- POSTE
- MOURÃO DE DIVISA
- OFSSET DE TERRAPLENAGEM
- PAVIMENTO EM BLOCO INTERT. DE CONCRETO

PERFIL DO PROJETO

PREFEITURA MUNICIPAL DE SÃO JERÔNIMO

TIPO:	PROPRIETÁRIO:	DATA:
PAVIMENTAÇÃO		2019
LOCAL: RUA PAULINO MOREIRA		ESCALA:
TRECHO: ENTRE A RUA JERÔNIMO FERREIRA E PAVIMENTO EXISTENTE	RESPONSÁVEL TÉCNICO:	Horizontal: 1/1000
ÁREA: 205,00m X 7,00m +0,00(BOCAS)= 1.435,00 m²	ENGº CIVIL JOÃO LUIZ LAGUE CREA - RS: 32.794	Vertical: 1/100
		PRANCHA:
		1

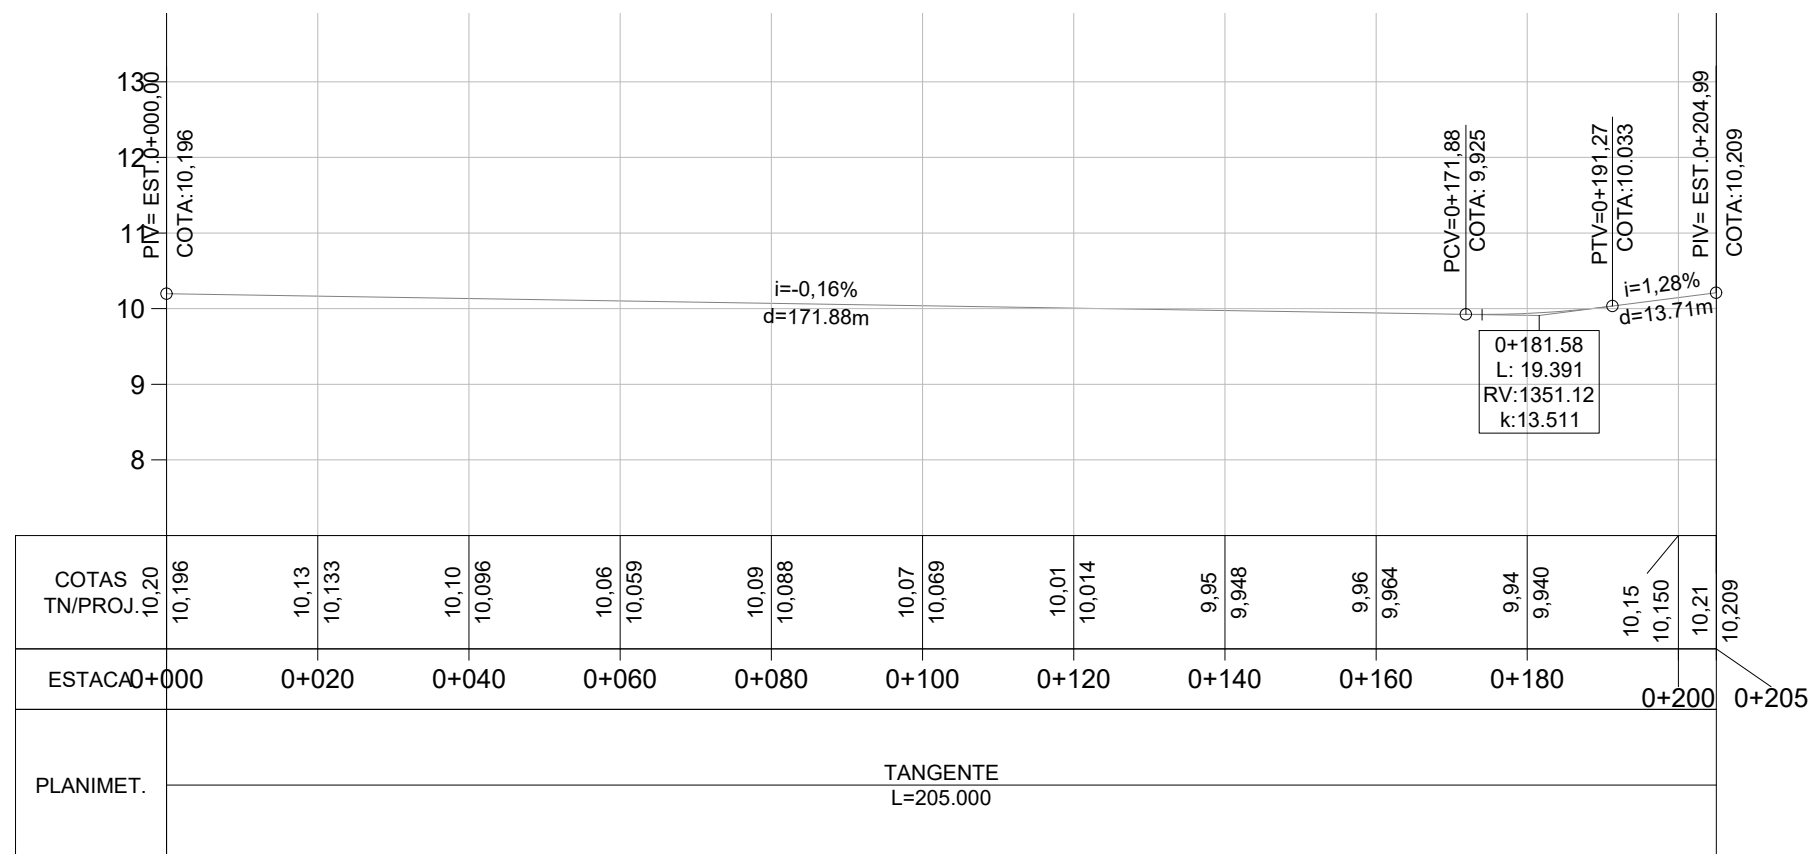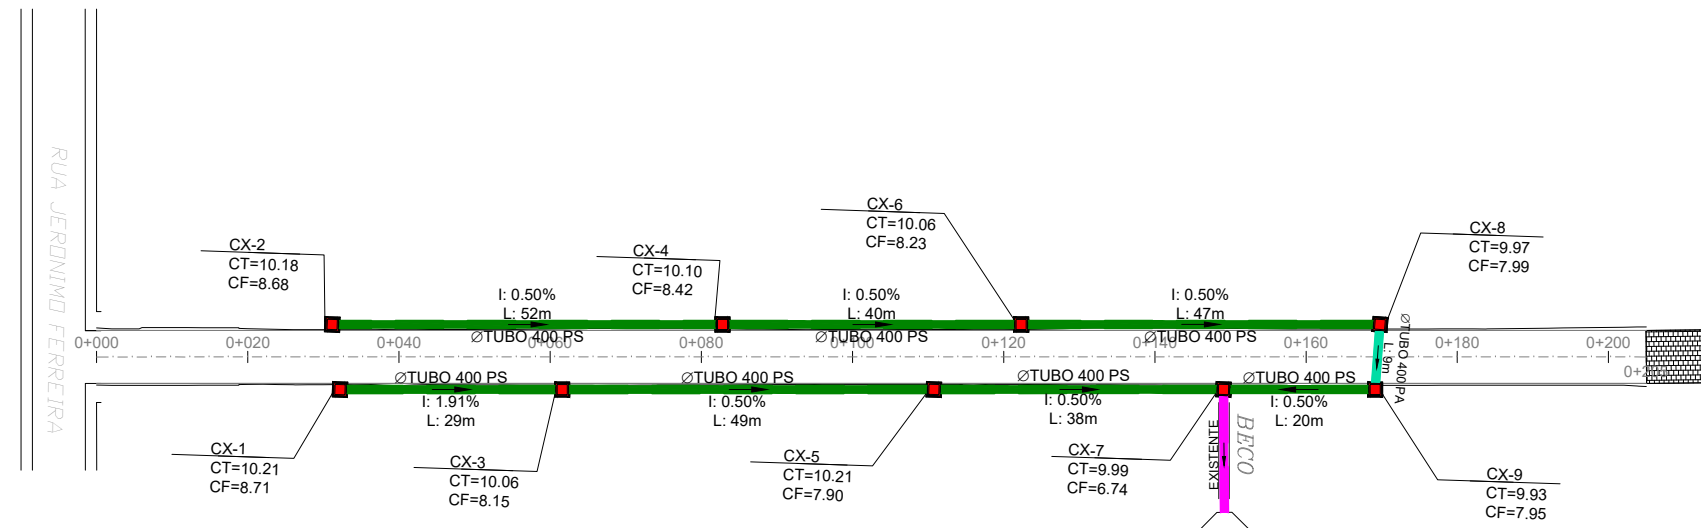

LEGENDA

- Bueiro Simples PS1 Ø400mm
- Bueiro Simples PA1 Ø400mm
- Bueiro Simples PS1 Ø600mm
- Bueiro Simples PA1 Ø600mm
- Caixa Coletora 0,80 x 0,80 (Interna)
- Caixa Coletora Mista
- Caixa Coletora Existente
- Rede Coletora Existente

PREFEITURA MUNICIPAL DE SÃO JERÔNIMO

TIPO:	DRENAGEM	PROPRIETÁRIO:	DATA:
LOCAL: RUA PAULINO MOREIRA			2019
TRECHO: ENTRE A RUA JERÔNIMO FERREIRA E PAVIMENTO EXISTENTE		RESPONSÁVEL TÉCNICO:	ESCALA:
ÁREA: 205,00m X 7,00m +0,00(BOCAS)= 1.435,00 m²			Horizontal: 1/1000
			Vertical: 1/100
			PRANCHA:
			1