


CALÇADA CONCRETO BCM
COM MALHA 4.2mm 15X15CM
FCR 15 MPA INCLINAÇÃO 1%

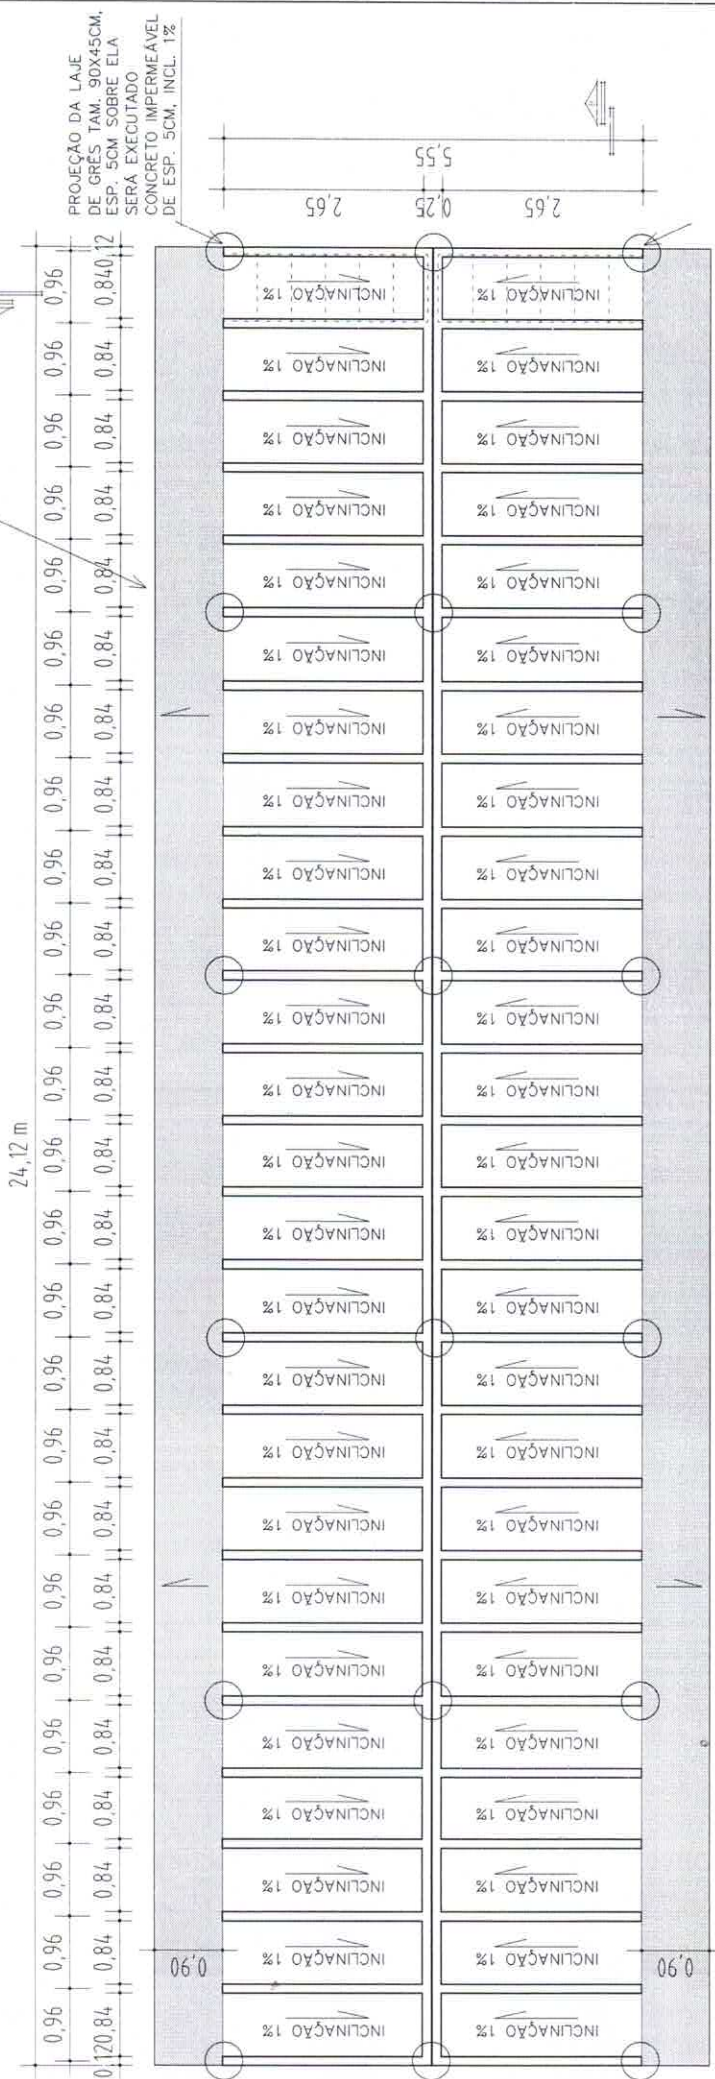

PLANTA BAIXA
ESCALA 1:100

César Avila de Souza
Engenheiro Civil e de Segurança do Trabalho
CREA/RJ 109428D

 <p>PREFEITURA MUNICIPAL DE SÃO JERÔNIMO</p> <p>CEMITÉRIO MUNICIPAL</p>	ASSUNTO	DATA	ASSUNTO	PRANCHA
	GAVETAS MORTUÁRIAS	OUTUBRO 2020	PLANTA BAIXA	
	DESENHO		ESCALA	
	SIMONE PEREIRA DE LIMA		INDICADA	
				02/03