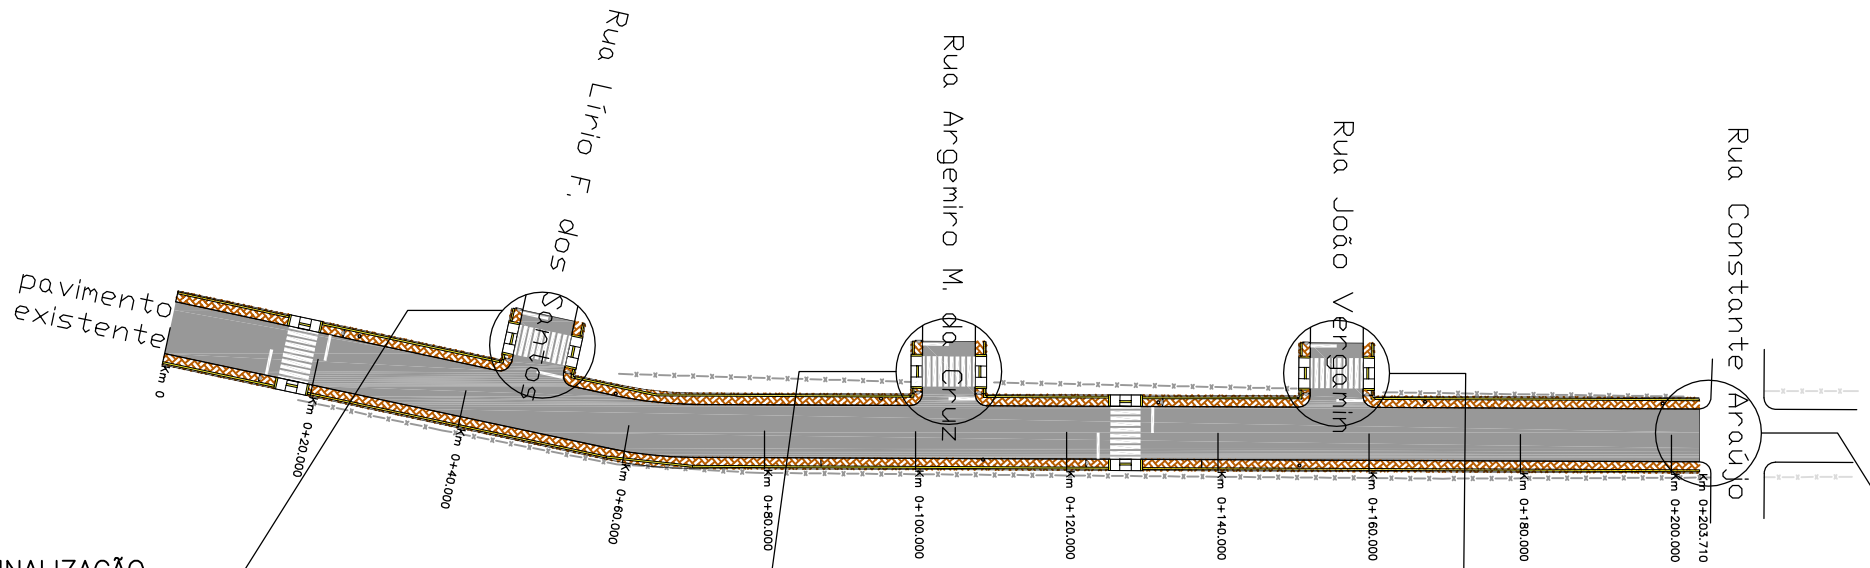

PLANTA BAIXA – SINALIZAÇÃO
ESCALA 1:1000

Rua Luis Dias Cunha

N

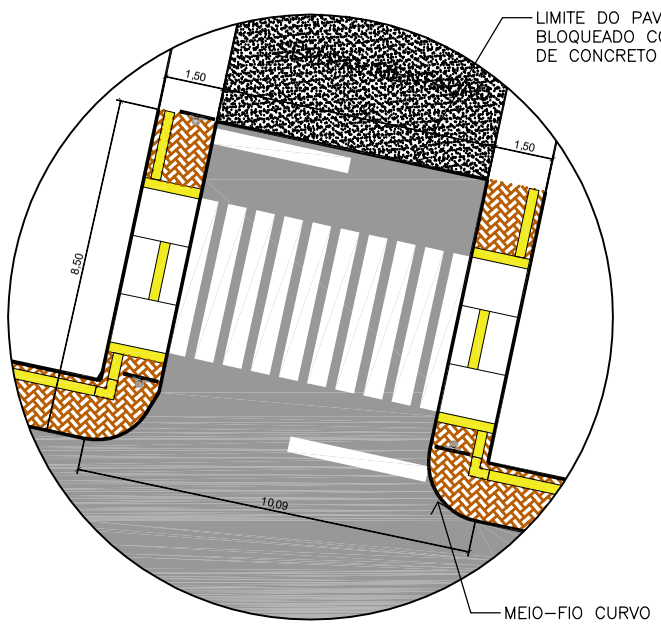

DETALHE ESQUINA
RUA LÍRIO F. DOS SANTOS

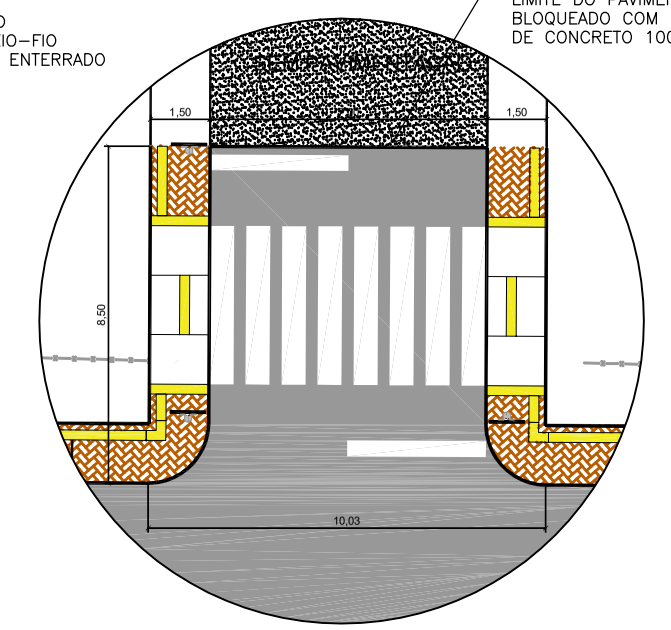

DETALHE ESQUINA
RUA ARGEMIRO M. DA CRUZ

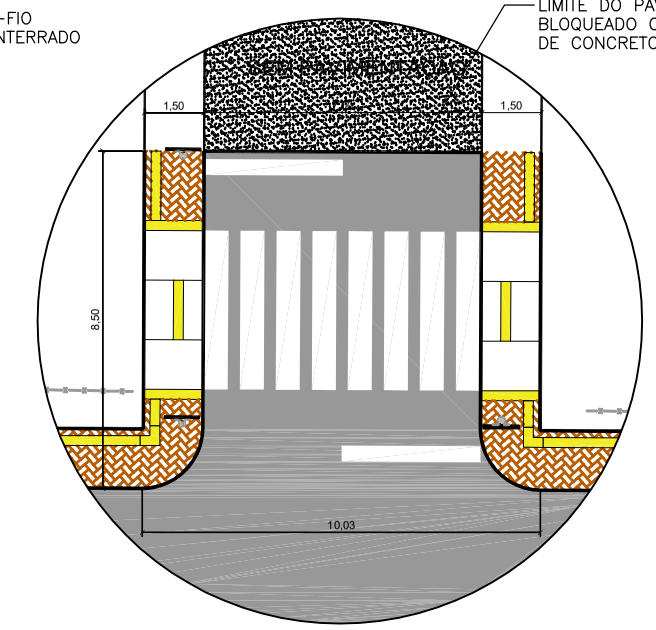

DETALHE ESQUINA
RUA JOÃO VERGAMIN

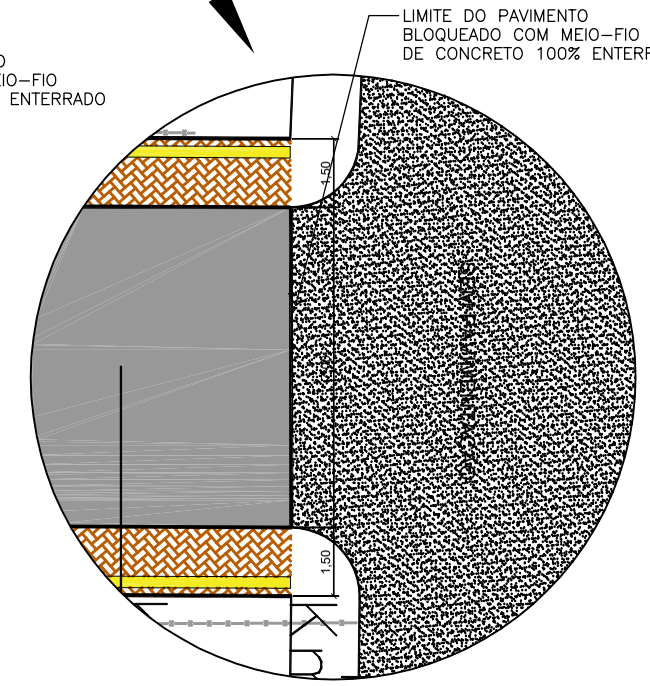

DETALHE FINAL DA RUA
RUA CONSTANTE ARAÚJO

DETALHES SEM ESCALA

PREFEITURA MUN. SÃO JERÔNIMO
Convênio SICONV n.º: 837901/2016
Operação n.º: 1035133-86/2016
Objeto: AÇÕES DE INFRAESTRUTURA URBANA - PAVIMENTAÇÃO E MICRODRENAGEM NO MUNICÍPIO SÃO JERÔNIMO

RESPONSÁVEL TÉCNICO:

DATA: 30/ABRIL/2018

DESENHO: L. CAMPOS

ASSUNTO: EXECUÇÃO PAVIMENTAÇÃO EM BLOCO DE CONCRETO

LOCAL: RUA LUIS DIAS CUNHA

TRECHO: ENTRE O PAVIMENTO EXISTENTE E A RUA CONSTANTE ARAÚJO

ÁREA: 203,71m x 7,00m = 1.425,27m²
+ 25,50m x 7,00m = 178,50m²
+ 3,08m² (boca de rua) = 1.607,55m²

ESCALA: INDICADA

PRANCHA: 10/12