

ESTADO DO RIO GRANDE DO SUL


PREFEITURA MUNICIPAL DE SÃO JERÔNIMO

PROJETO DE PAVIMENTAÇÃO


LOCAL: RUA JOSÉ NICOLAU GARNIZÉ

TRECHO: ENTRE A RUA JOSÉ CARLOS MACIEL E A RUA VER. CARLOS LANZARINI

ÁREA: $84,93\text{m} \times 7,00\text{m} + 35,76(\text{BOCAS}) = 630,27 \text{ m}^2$

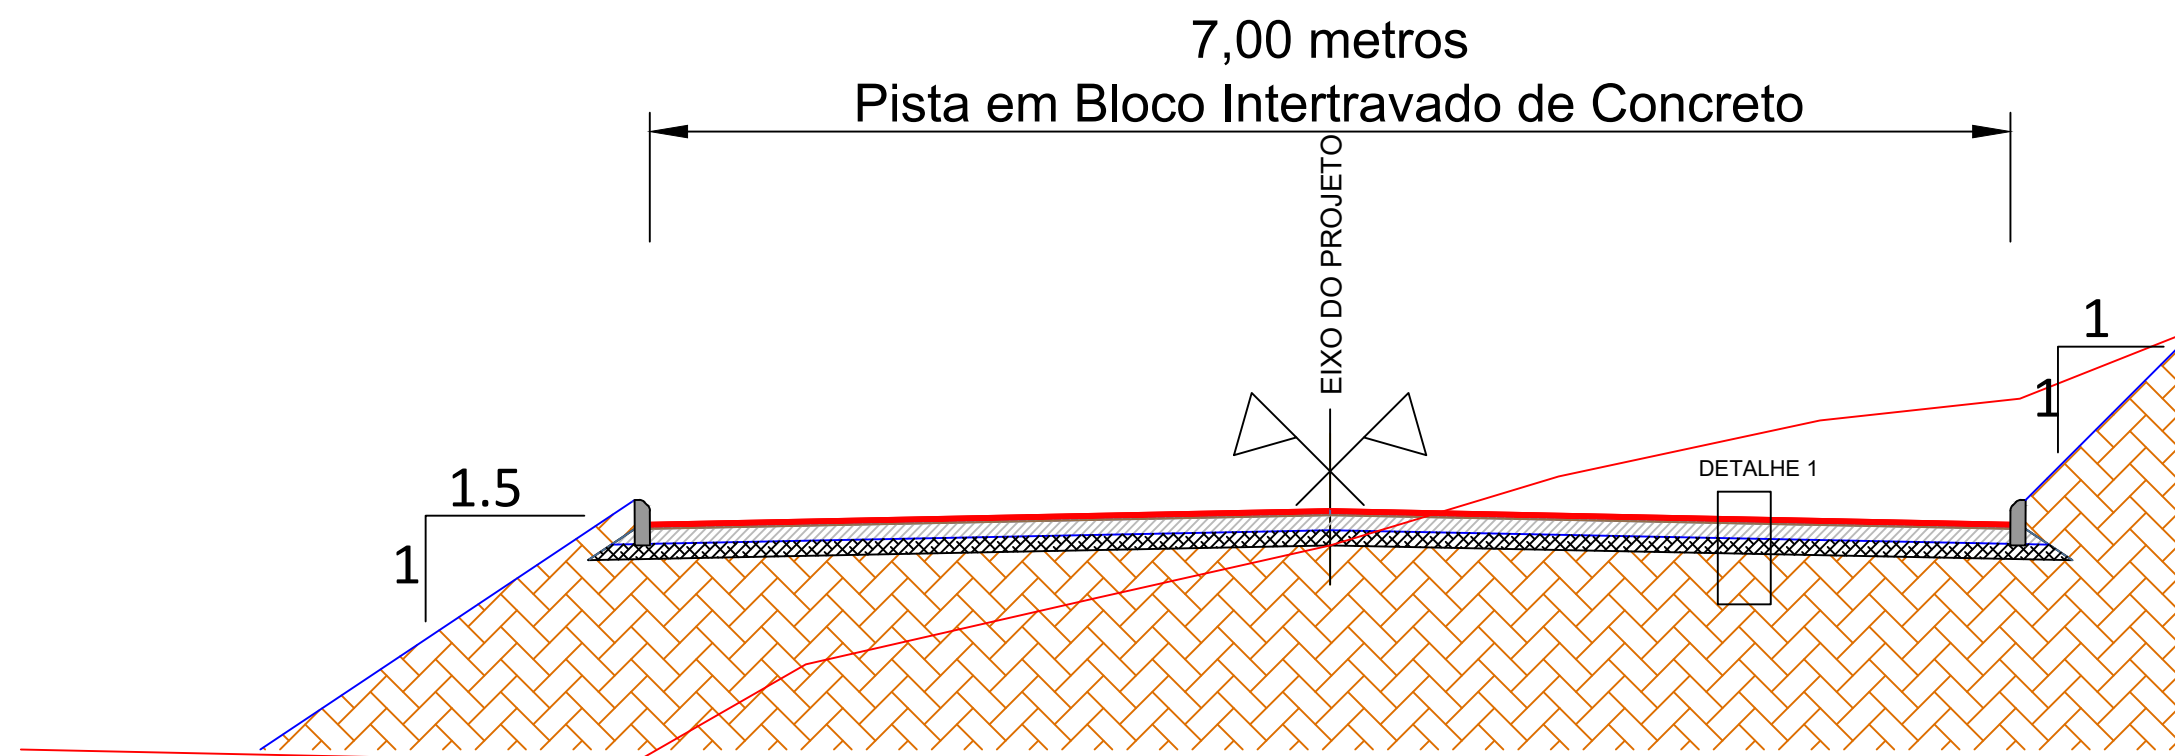


SEÇÃO TIPO DE PAVIMENTAÇÃO
SEM ESCALA

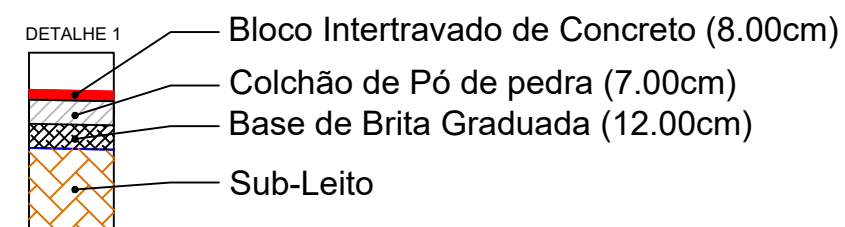

PREFEITURA MUNICIPAL DE SÃO JERÔNIMO

TIPO:	SEÇÃO TIPO PAVIMENTAÇÃO		PROPRIETÁRIO:		DATA:	2019
LOCAL:	RUA JOSÉ NICOLAU GARNIZÉ				ESCALA:	SEM ESCALA
TRECHO:	ENTRE A RUA JOSÉ CARLOS MACIEL E A RUA VER. CARLOS LANZARINI		RESPONSÁVEL TÉCNICO:		PRANCHA:	Única
ÁREA:	84,93m X 7,00m +35,76(BOCAS)= 630,27 m²			ENGº CIVIL JOÃO LUIZ LAGUE CREA - RS: 32.794		

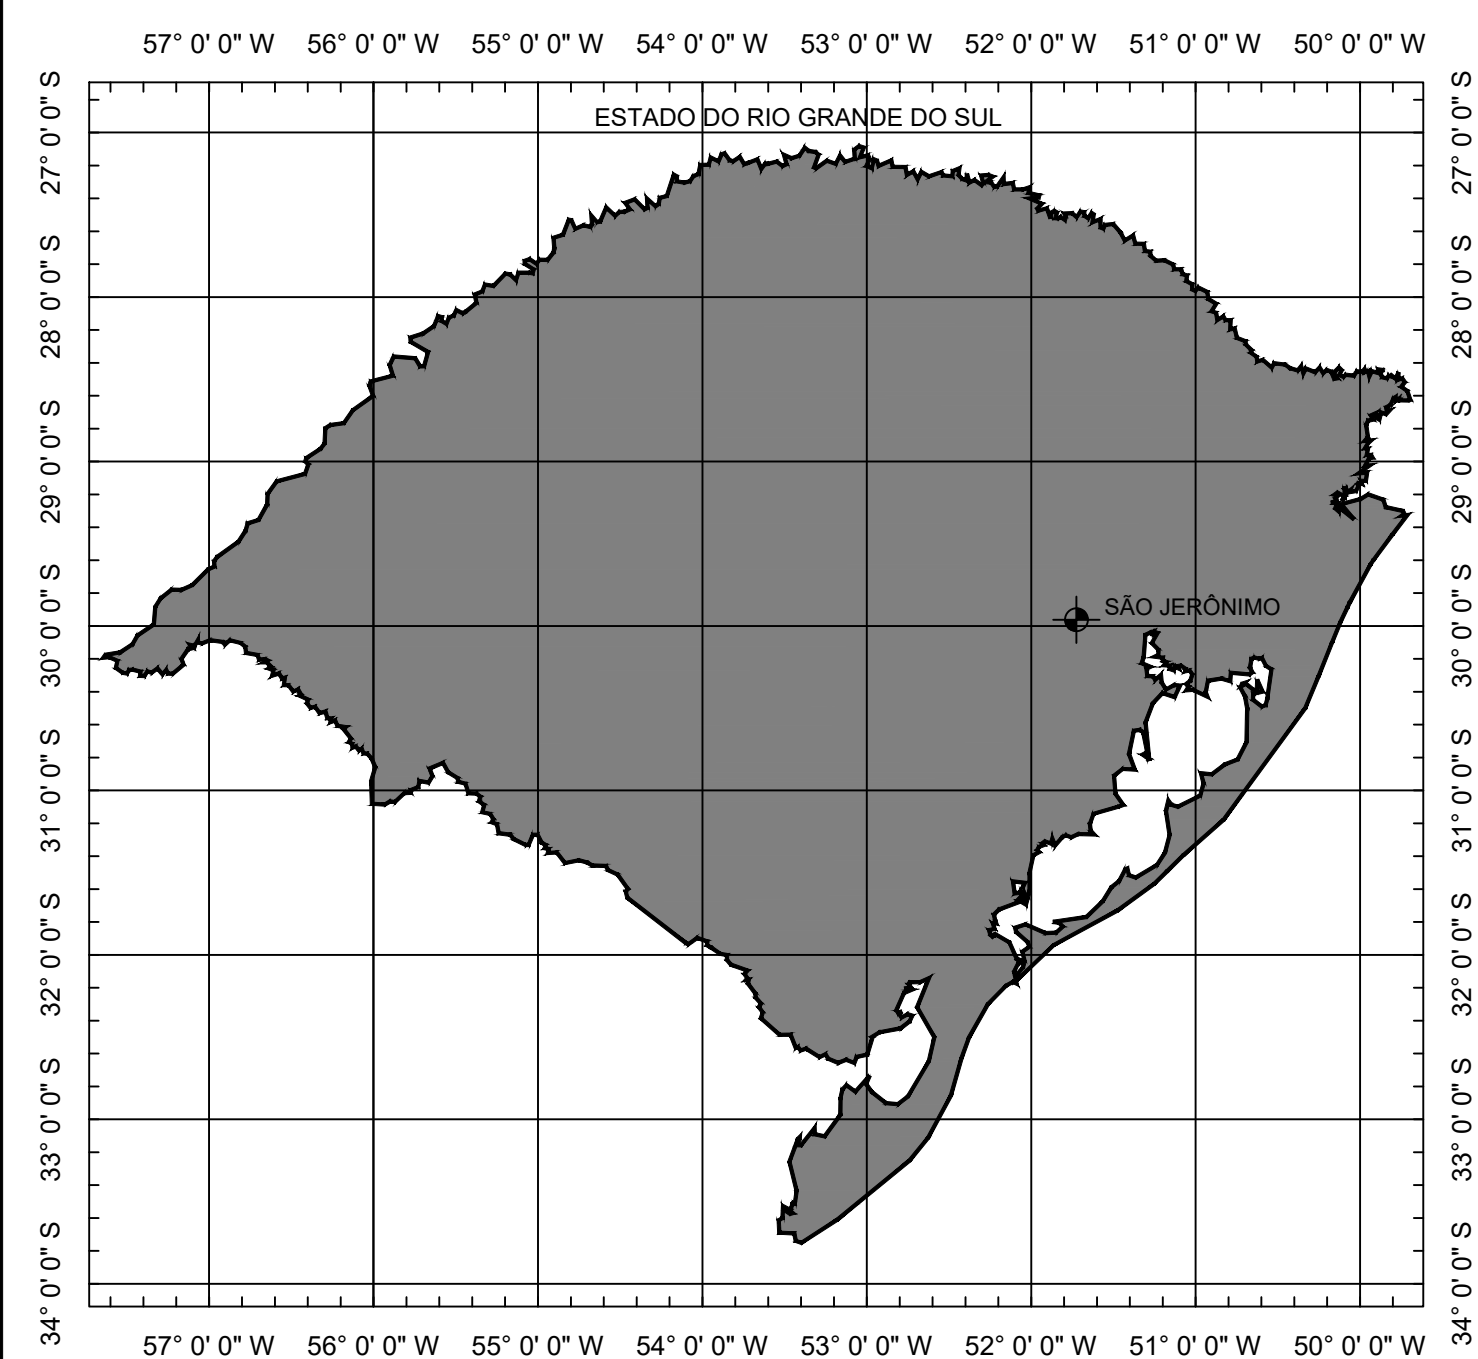

SITUAÇÃO
Sem escala






LOCALIZAÇÃO
Imagem de satélite
Sem escala

LEGENDA:

PREFEITURA MUNICIPAL DE SÃO JERÔNIMO

TIPO:	SITUAÇÃO E LOCALIZAÇÃO		PROPRIETÁRIO:		DATA:	2019
LOCAL:	RUA JOSÉ NICOLAU GARNIZÉ				ESCALA:	SEM ESCALA
TRECHO:	ENTRE A RUA JOSÉ CARLOS MACIEL E A RUA VER. CARLOS LANZARINI		RESPONSÁVEL TÉCNICO:		PRANCHA:	Única
ÁREA:	84,93m X 7,00m +35,76(BOCAS)= 630,27 m²			ENGº CIVIL JOÃO LUIZ LAGUE CREA - RS: 32.794		

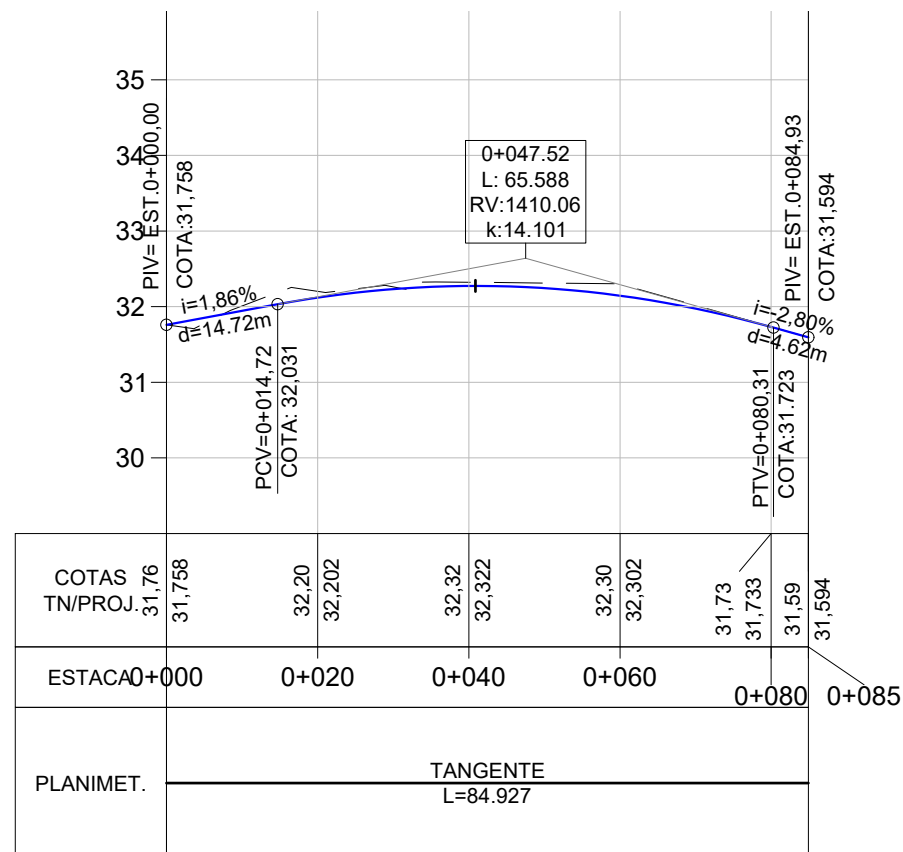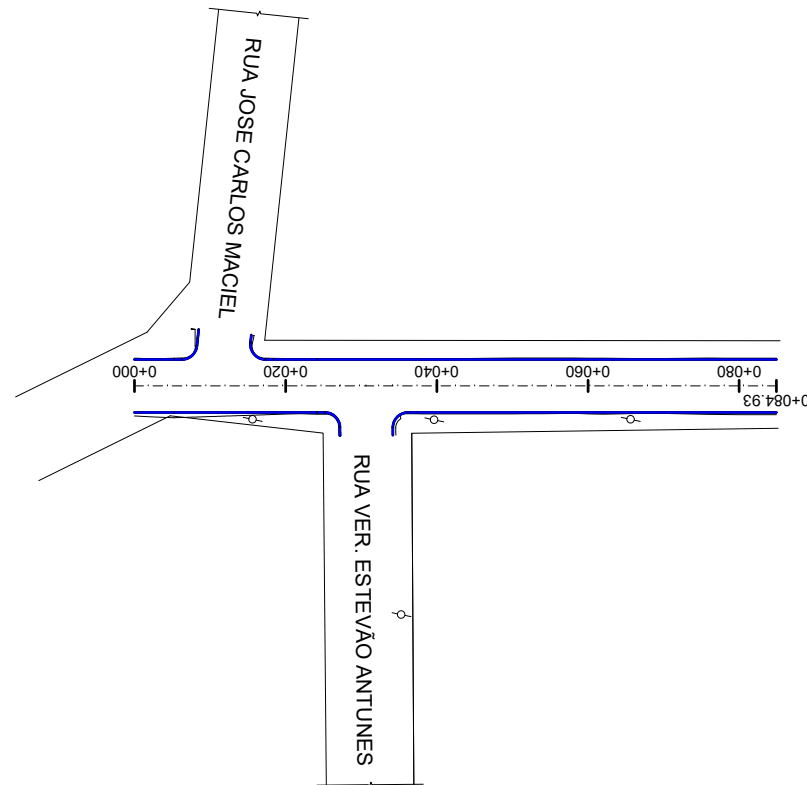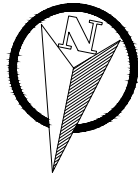

LEGENDA:

Norte

Cerca Existente

Meio Fio Novo

Offset de Terraplenagem

Talude de Terraplenagem

Poste




Eixo Projetado

Perfil Terreno Natural

Perfil projetado (Pavimento)

PREFEITURA MUNICIPAL DE SÃO JERÔNIMO

TIPO:	PROPRIETÁRIO:	DATA:
GEOMÉTRICO		2019
LOCAL: RUA JOSÉ NICOLAU GARNIZÉ		ESCALA:
TRECHO: ENTRE A RUA JOSÉ CARLOS MACIEL E A RUA VER. CARLOS LANZARINI	RESPONSÁVEL TÉCNICO:	Horizontal: 1/1000
ÁREA: 84,93m X 7,00m +35,76(BOCAS)= 630,27 m²	ENGº CIVIL JOÃO LUIZ LAGUE CREA - RS: 32.794	Vertical: 1/100
		PRANCHA:
		1

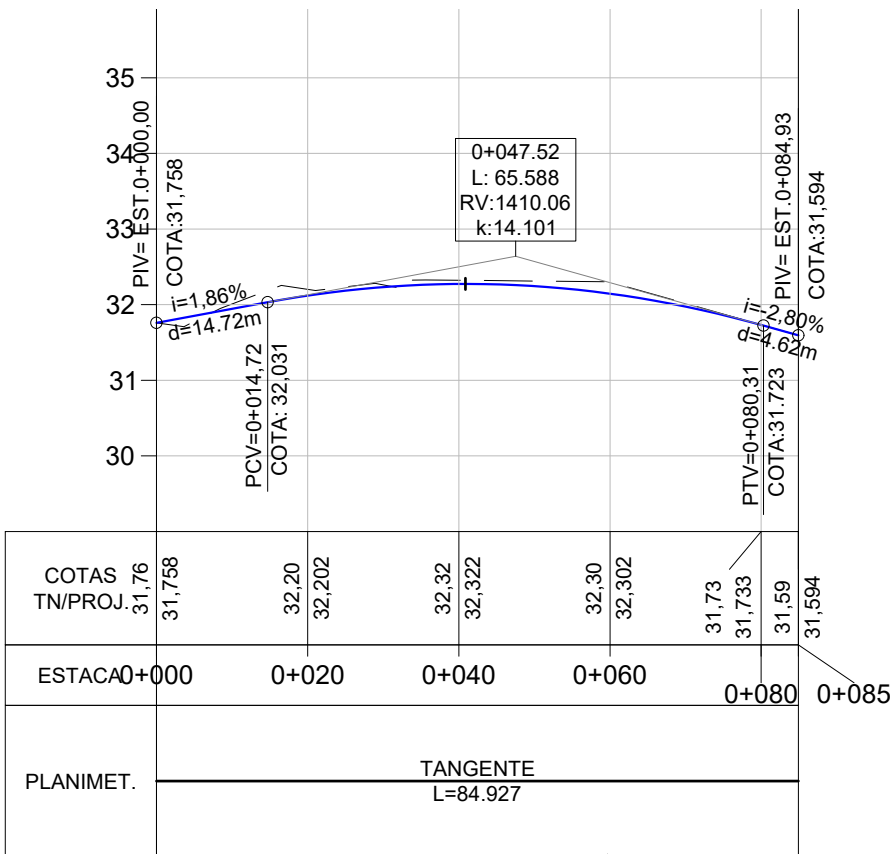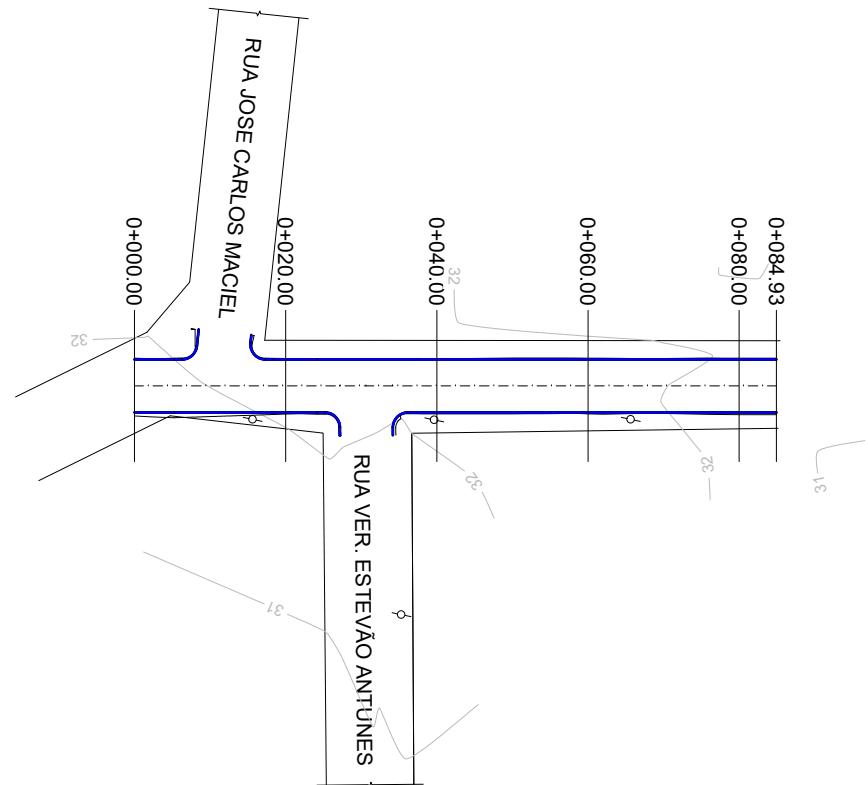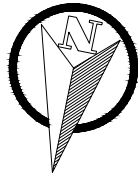

LEGENDA:

PLANTA BAIXA

Norte

Cerca Existente

Poste

Eixo Projetado

Meio Fio Novo

Offset de Terraplenagem

Talude de Terraplenagem







PERFIL

Perfil Terreno Natural

Perfil projetado (Pavimento)

PREFEITURA MUNICIPAL DE SÃO JERÔNIMO

TIPO:	PROPRIETÁRIO:	DATA:
TERRAPLENAGEM		2019
LOCAL: RUA JOSÉ NICOLAU GARNIZÉ		ESCALA:
TRECHO: ENTRE A RUA JOSÉ CARLOS MACIEL E A RUA VER. CARLOS LANZARINI		Horizontal: 1/1000
ÁREA: 84,93m X 7,00m +35,76(BOCAS)= 630,27 m²	RESPONSÁVEL TÉCNICO:	Vertical: 1/100
	ENGº CIVIL JOÃO LUIZ LAGUE CREA - RS: 32.794	PRANCHA:
		1

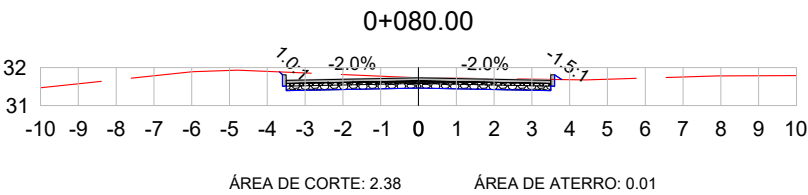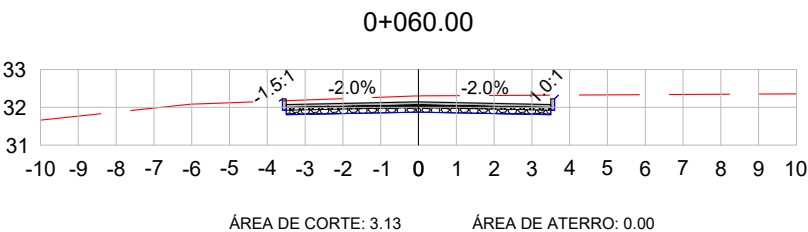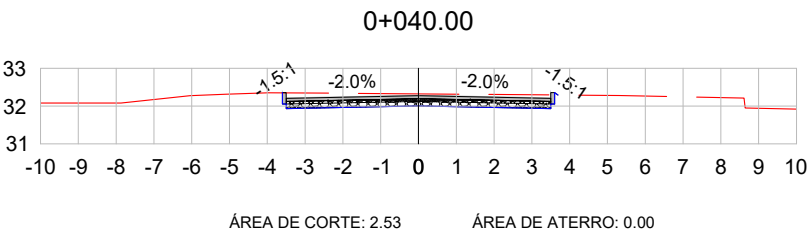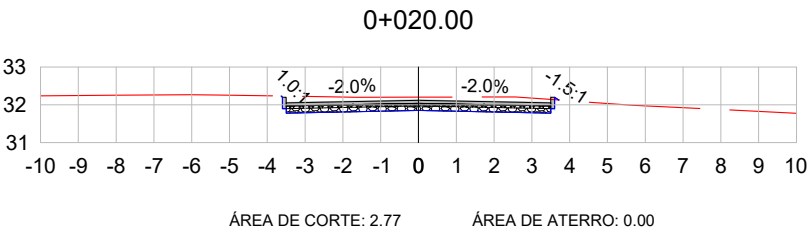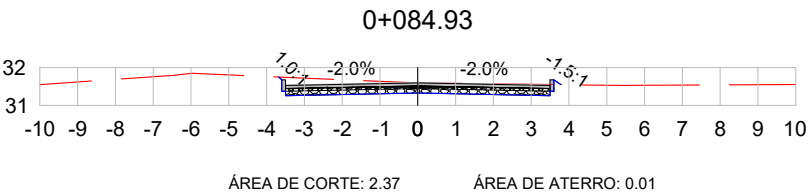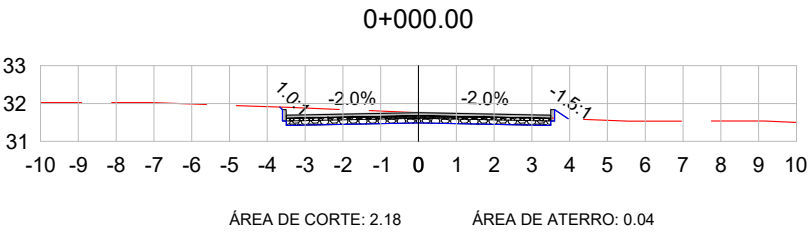

VOL. DE TERRAP. RUA JOSE NICOLAU GARNIZE							
Estaca	Área de Corte (m²)	Área de Aterro (m²)	Volume de Corte (m3)	Volume de Aterro (m3)	Volum. Corte Acum. (m3)	Volum Aterro Acum. (m3)	Volume Líquido (m3)
0+000,00	2,18	0,04	0,00	0,00	0,00	0,00	0,00
0+020,00	2,77	0,00	49,53	0,44	49,53	0,44	49,09
0+040,00	2,53	0,00	53,00	0,06	102,53	0,51	102,02
0+060,00	3,13	0,00	56,58	0,05	159,11	0,56	158,56
0+080,00	2,38	0,01	55,11	0,14	214,22	0,69	213,52
0+084,93	2,37	0,01	11,70	0,06	225,91	0,75	225,16

LEGENDA:

TERRENO NATURAL

TERRENO PROJETADO

PREFEITURA MUNICIPAL DE SÃO JERÔNIMO

TIPO: SEÇÕES TRANSVERSAIS

LOCAL: RUA JOSÉ NICOLAU GARNIZÉ

TRECHO: ENTRE A RUA JOSÉ CARLOS MACIEL E A RUA VER. CARLOS LANZARINI

ÁREA: 84,93m X 7,00m +35,76(BOCAS)= 630,27 m²

PROPRIETÁRIO:




RESPONSÁVEL TÉCNICO:

ENGº CIVIL JOÃO LUIZ LAGUE
CREA - RS: 32.794

DATA: 2019

ESCALA: 1/200

PRANCHA: 1

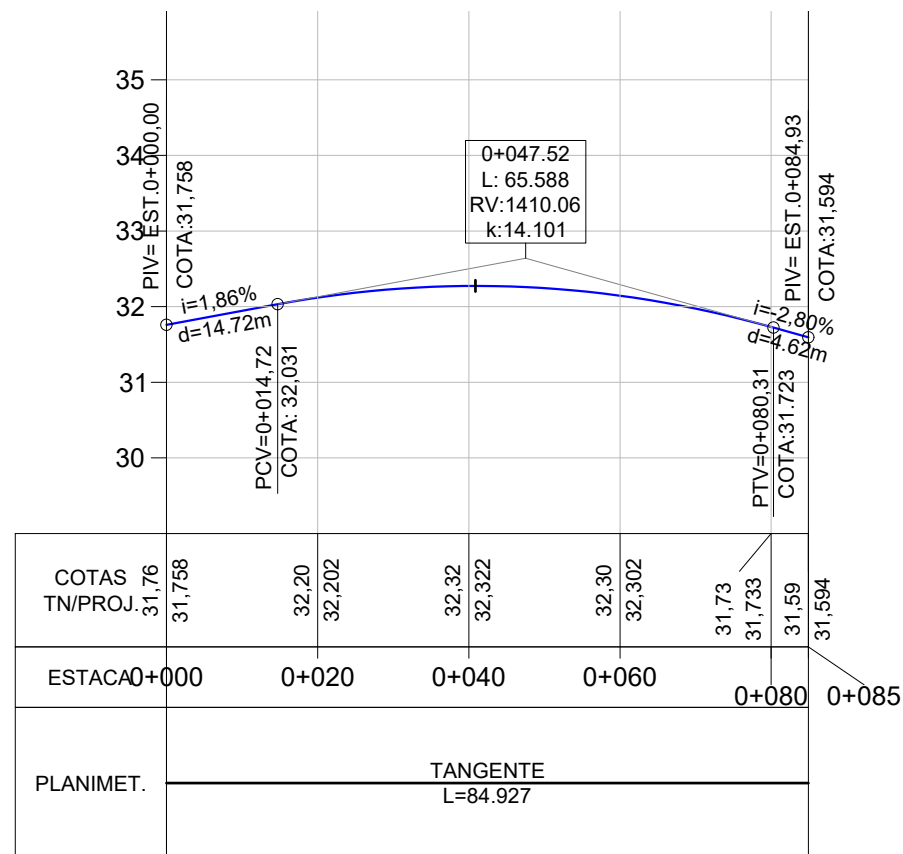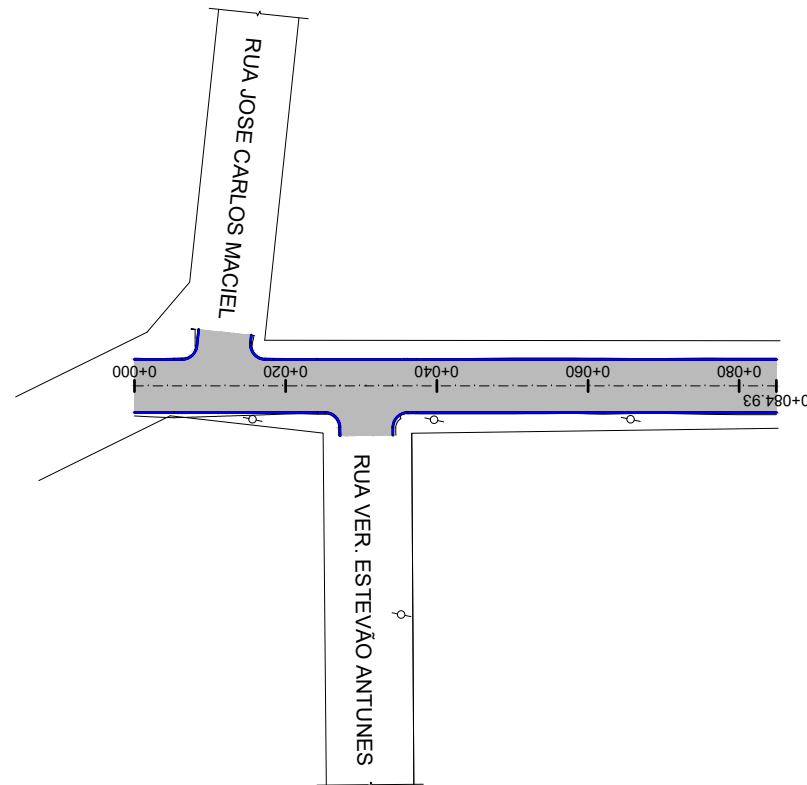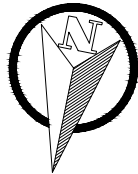

LEGENDA:

PLANATA BAIXA




PERFIL LONGITUDINAL

- MEIO FIO NOVO
- SIMBOLO DE NORTE
- CERCA EXISTENTE
- POSTE
- MOURÃO DE DIVISA
- OFSSET DE TERRAPLENAGEM
- PAVIMENTO EM BLOCO INTERT. DE CONCRETO

PERFIL DO PROJETO

PREFEITURA MUNICIPAL DE SÃO JERÔNIMO

TIPO:	PROPRIETÁRIO:	DATA:
PAVIMENTAÇÃO		2019
LOCAL: RUA JOSÉ NICOLAU GARNIZÉ		ESCALA:
TRECHO: ENTRE A RUA JOSÉ CARLOS MACIEL E A RUA VER. CARLOS LANZARINI	RESPONSÁVEL TÉCNICO:	Horizontal: 1/1000
ÁREA: 84,93m X 7,00m +35,76(BOCAS)= 630,27 m²	ENGº CIVIL JOÃO LUIZ LAGUE CREA - RS: 32.794	Vertical: 1/100
		PRANCHA:
		1

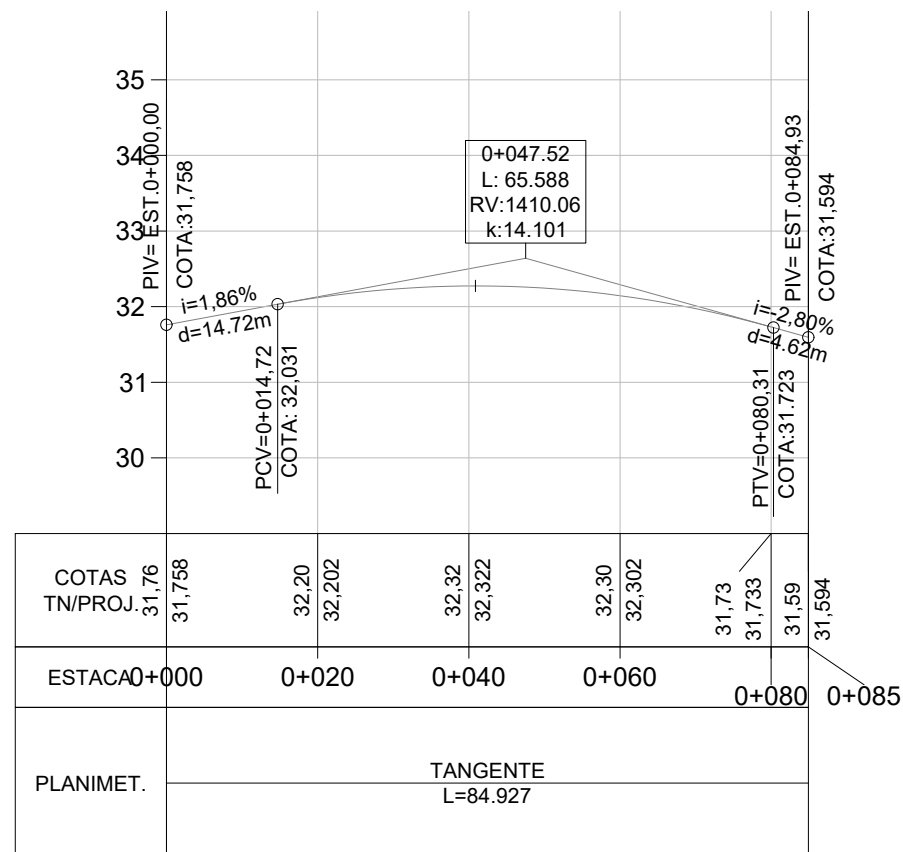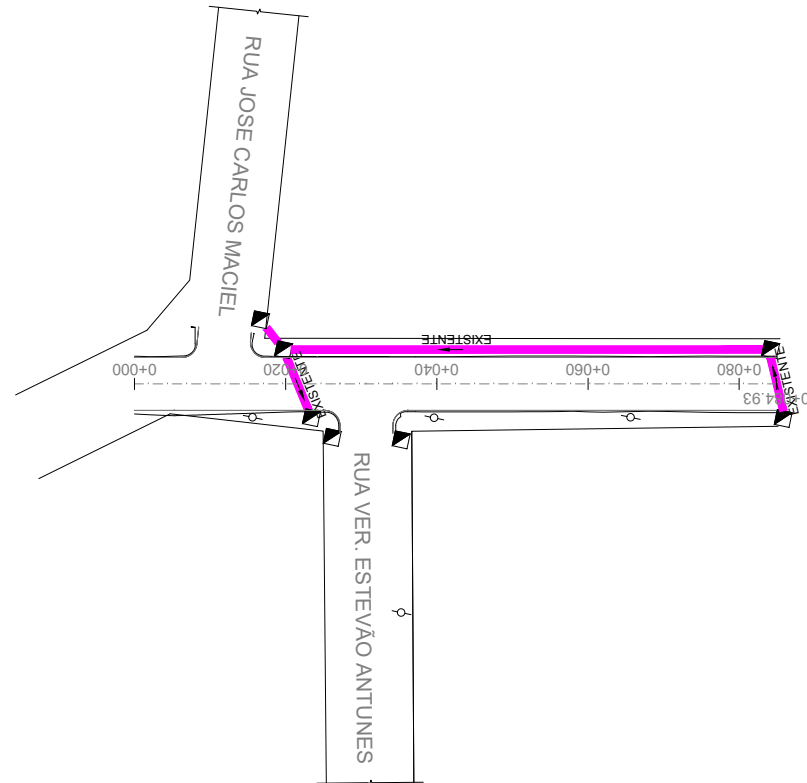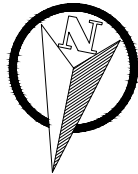

LEGENDA

LEGENDA:

- Bueiro Simples PS1 Ø400mm
- Bueiro Simples PA1 Ø400mm
- Bueiro Simples PS1 Ø600mm
- Bueiro Simples PA1 Ø600mm
- Caixa Coletora 0,80 x 0,80 (Interna)
- Caixa Coletora Mista
- Caixa Coletora Existente
- Rede Coletora Existente

PREFEITURA MUNICIPAL DE SÃO JERÔNIMO

TIPO:	PROPRIETÁRIO:	DATA:
DRENAGEM		2019
LOCAL: RUA JOSÉ NICOLAU GARNIZÉ	RESPONSÁVEL TÉCNICO:	ESCALA:
TRECHO: ENTRE A RUA JOSÉ CARLOS MACIEL E A RUA VER. CARLOS LANZARINI		Horizontal: 1/1000
ÁREA: 84,93m X 7,00m +35,76(BOCAS)= 630,27 m²		Vertical: 1/100
	ENGº CIVIL JOÃO LUIZ LAGUE CREA - RS: 32.794	PRANCHA:
		1