

ESTADO DO RIO GRANDE DO SUL


PREFEITURA MUNICIPAL DE SÃO JERÔNIMO

# PROJETO DE PAVIMENTAÇÃO


LOCAL: RUA JOSÉ CARLOS MACIEL

TRECHO: ENTRE A AVENIDA MAURÍCIO CARDOSO E RUA JOSÉ NICOLAU GARNIZÉ

ÁREA:  $149,57\text{m} \times 7,00\text{m} + 0,00(\text{BOCAS}) = 1.046,99 \text{ m}^2$

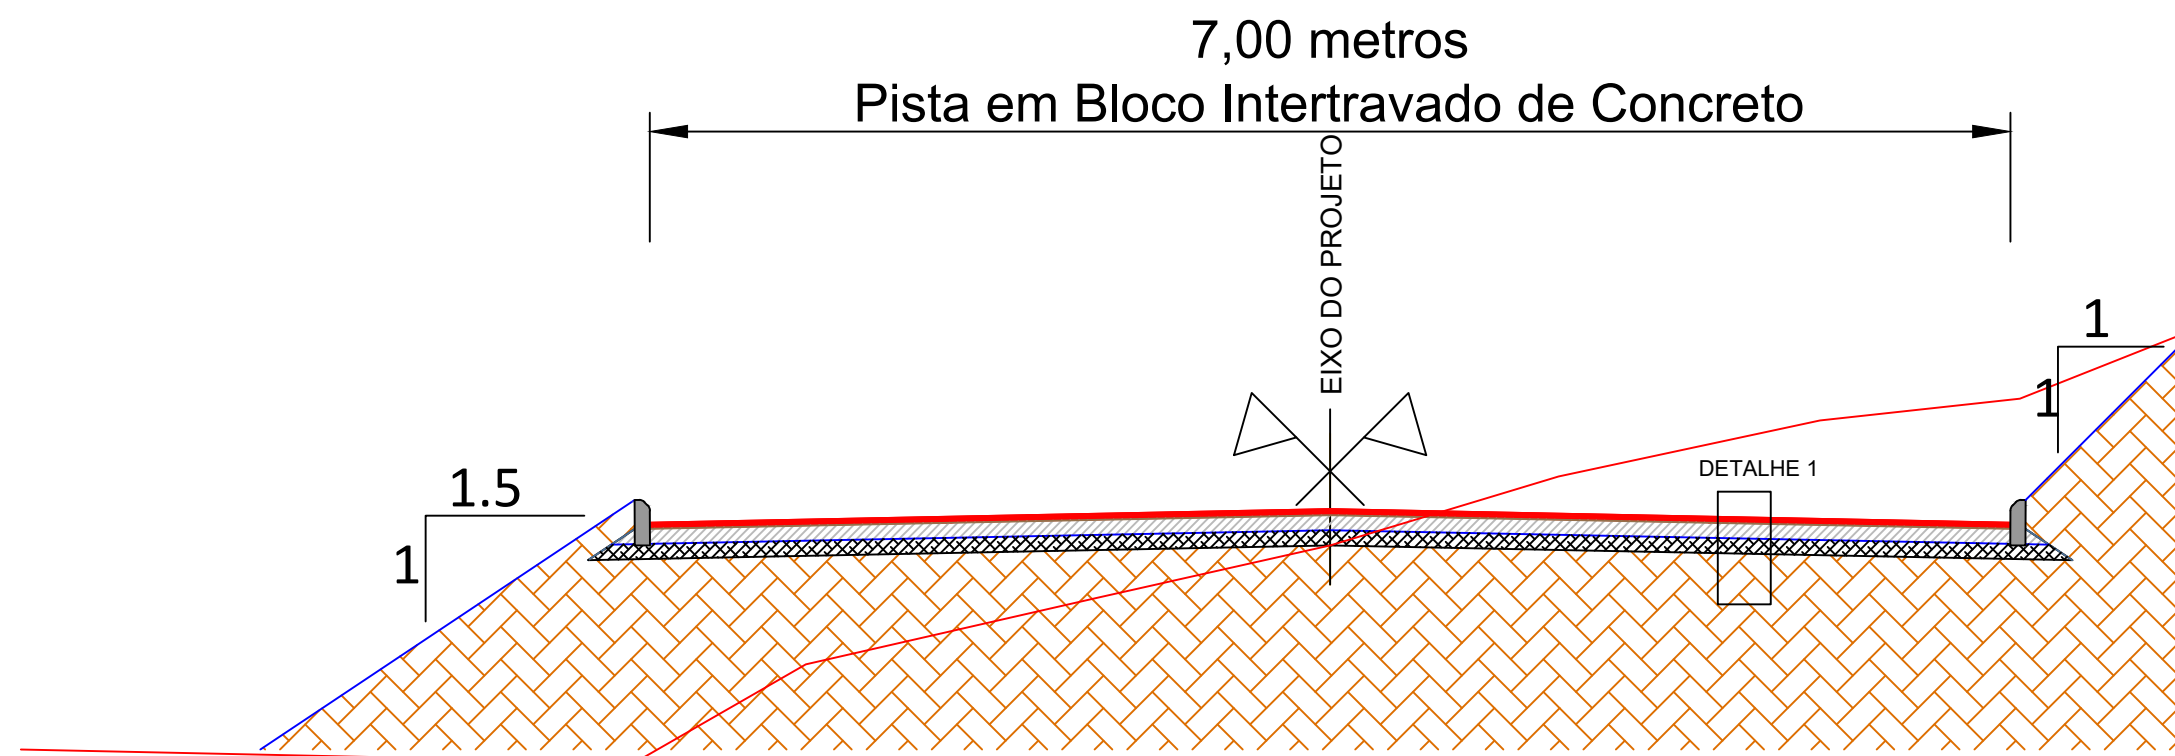



SEÇÃO TIPO DE PAVIMENTAÇÃO  
SEM ESCALA

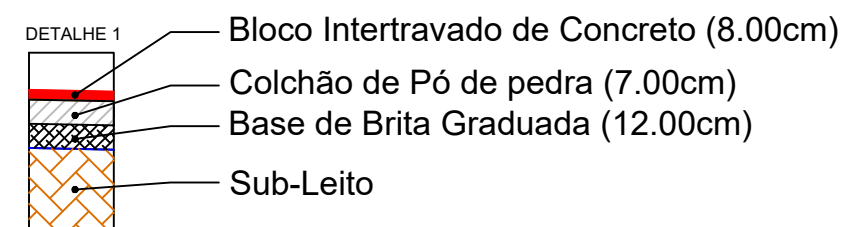

PREFEITURA MUNICIPAL DE SÃO JERÔNIMO

|   |                         |   |            |
|---|-------------------------|---|------------|
| TIPO:   | SEÇÃO TIPO PAVIMENTAÇÃO | PROPRIETÁRIO:                                   | DATA:      |
| LOCAL: RUA JOSÉ CARLOS MACIEL                                       |                         |   | 2019       |
| TRECHO: ENTRE A AVENIDA MAURÍCIO CARDOSO E RUA JOSÉ NICOLAU GARNIZÉ |                         | RESPONSÁVEL TÉCNICO:                            | ESCALA:    |
| ÁREA: 149,57m X 7,00m +0,00(BOCAS)= 1.046,99 m²                     |                         | ENGº CIVIL JOÃO LUIZ LAGUE<br>CREA - RS: 32.794 | SEM ESCALA |
|   |                         |   | PRANCHA:   |
|   |                         |   | Única      |



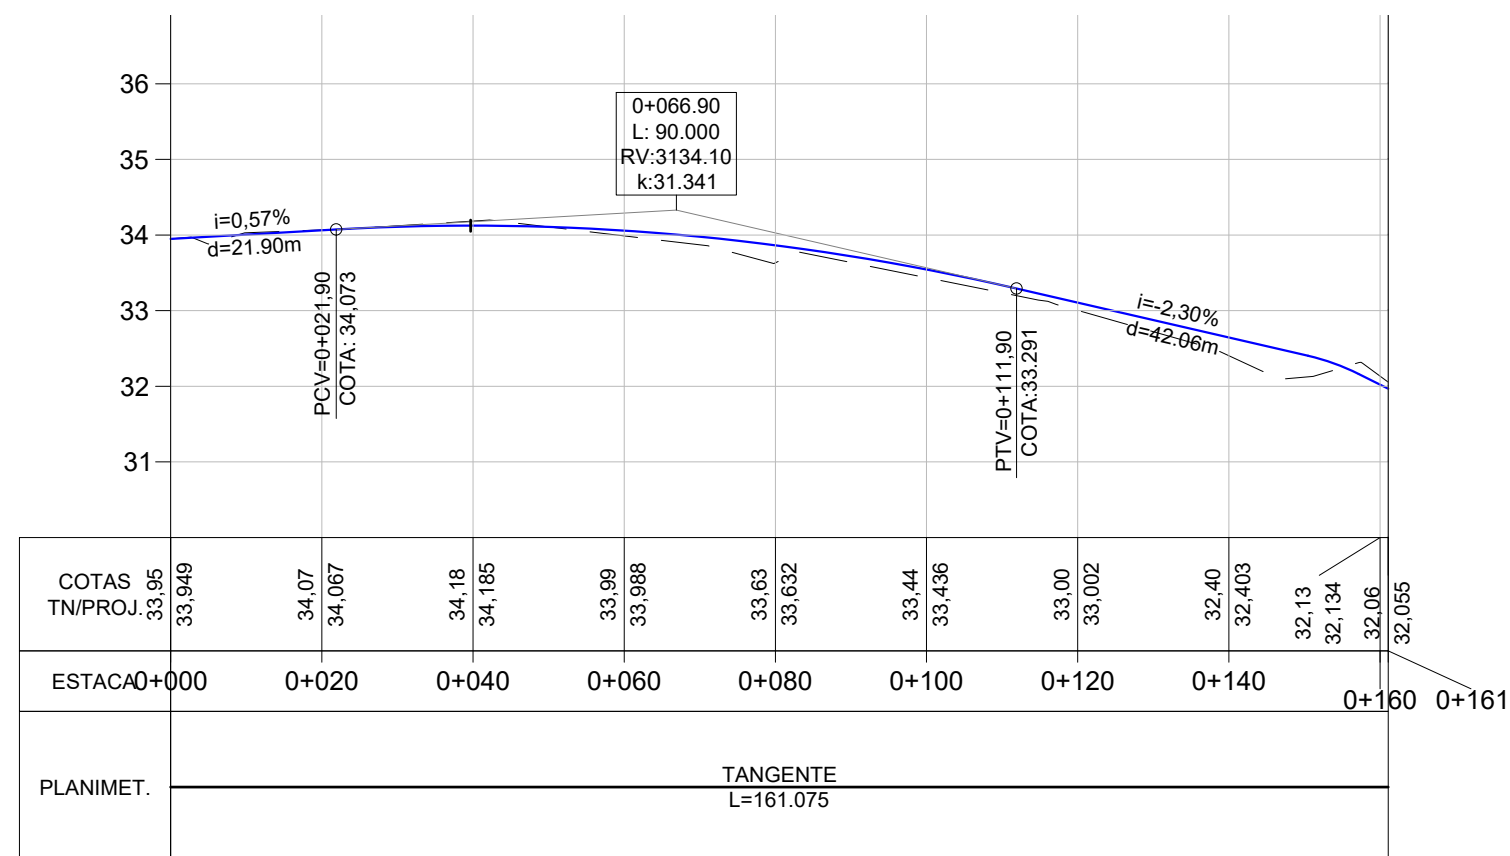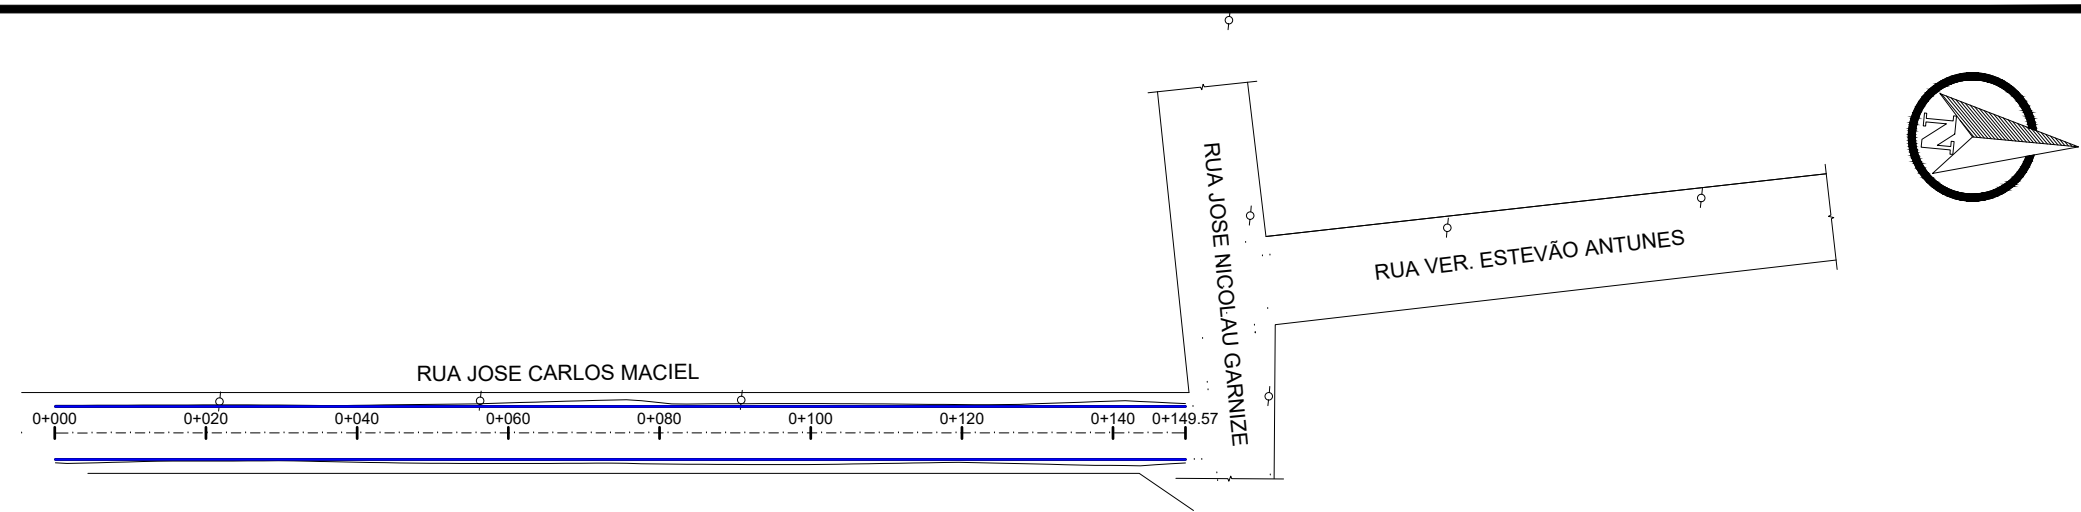

LEGENDA:

PLANTA BAIXA



- Norte
- Eixo Projetado
- Meio Fio Novo
- Offset de Terraplenagem
- Talude de Terraplenagem
- Cerca Existente
- Poste

PERFIL

- Perfil Terreno Natural
- Perfil projetado (Pavimento)

PREFEITURA MUNICIPAL DE SÃO JERÔNIMO

|   |            |   |                                       |
|---|------------|---|---------------------------------------|
| TIPO:   | GEOMÉTRICO | PROPRIETÁRIO:                                   | DATA:                                 |
| LOCAL: RUA JOSÉ CARLOS MACIEL                                       |            |   | 2019                                  |
| TRECHO: ENTRE A AVENIDA MAURÍCIO CARDOSO E RUA JOSÉ NICOLAU GARNIZÉ |            | RESPONSÁVEL TÉCNICO:                            | ESCALA:                               |
| ÁREA: 149,57m X 7,00m +0,00(BOCAS)= 1.046,99 m²                     |            |   | Horizontal: 1/1000<br>Vertical: 1/100 |
|   |            | ENGº CIVIL JOÃO LUIZ LAGUE<br>CREA - RS: 32.794 | PRANCHA:                              |
|   |            |   | 1                                     |

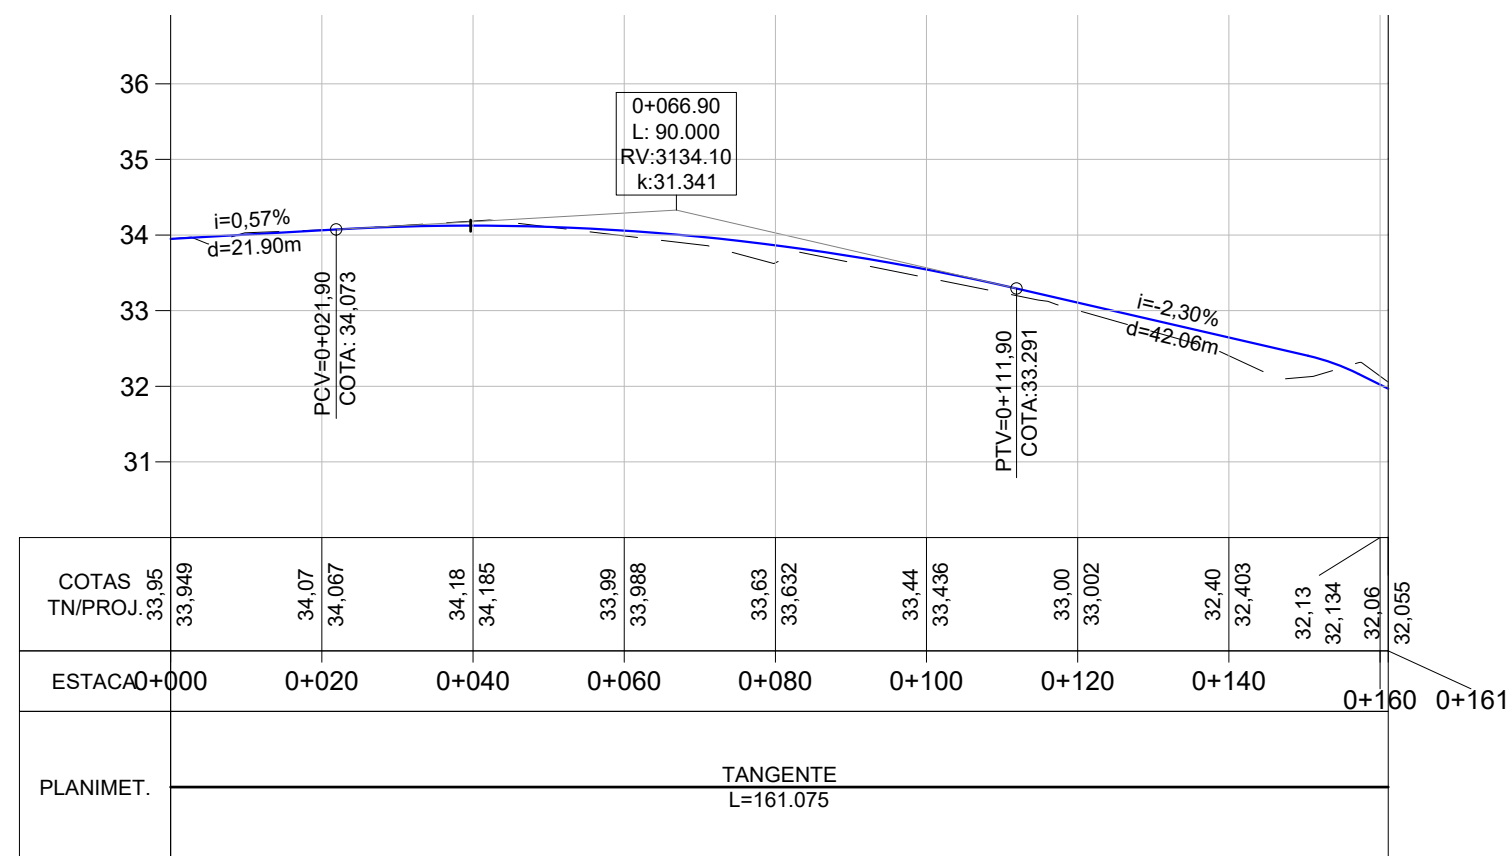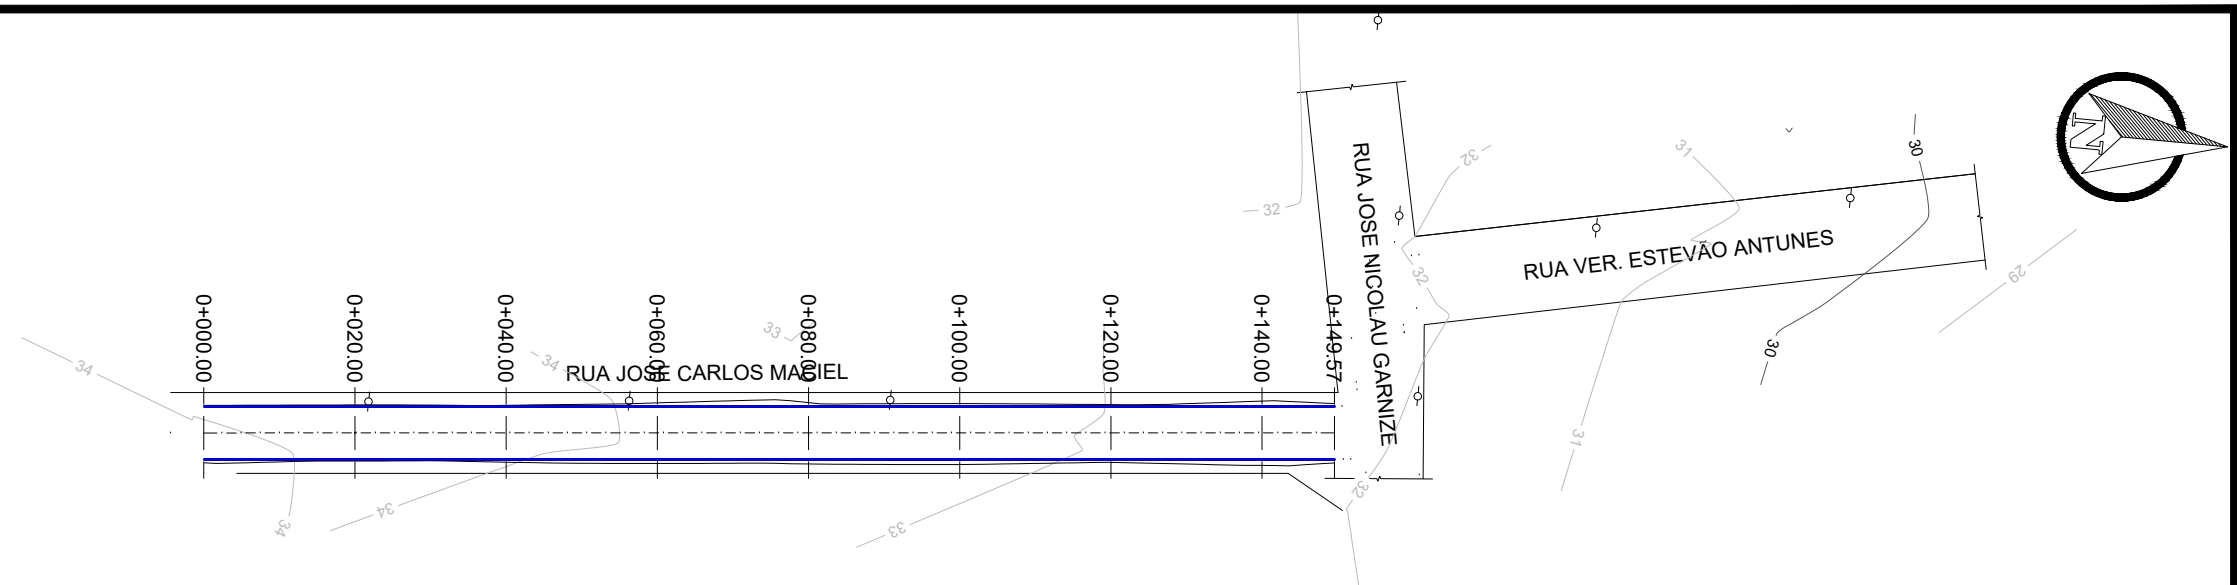

LEGENDA:

PLANTA BAIXA

- Norte
- Eixo Projetado
- Meio Fio Novo
- Offset de Terraplenagem
- Talude de Terraplenagem
- Cerca Existente
- Poste


PERFIL

- Perfil Terreno Natural
- Perfil projetado (Pavimento)

PREFEITURA MUNICIPAL DE SÃO JERÔNIMO

|   |               |  |   |                    |
|---|---------------|--|---|--------------------|
| TIPO:   | TERRAPLENAGEM |  | PROPRIETÁRIO:                                   | DATA:              |
| LOCAL: RUA JOSÉ CARLOS MACIEL                                       |               |  |   | 2019               |
| TRECHO: ENTRE A AVENIDA MAURÍCIO CARDOSO E RUA JOSÉ NICOLAU GARNIZÉ |               |  | RESPONSÁVEL TÉCNICO:                            | ESCALA:            |
| ÁREA: 149,57m X 7,00m +0,00(BOCAS)= 1.046,99 m²                     |               |  |   | Horizontal: 1/1000 |
|   |               |  |   | Vertical: 1/100    |
|   |               |  | ENGº CIVIL JOÃO LUIZ LAGUE<br>CREA - RS: 32.794 | PRANCHA:           |
|   |               |  |   | 1                  |



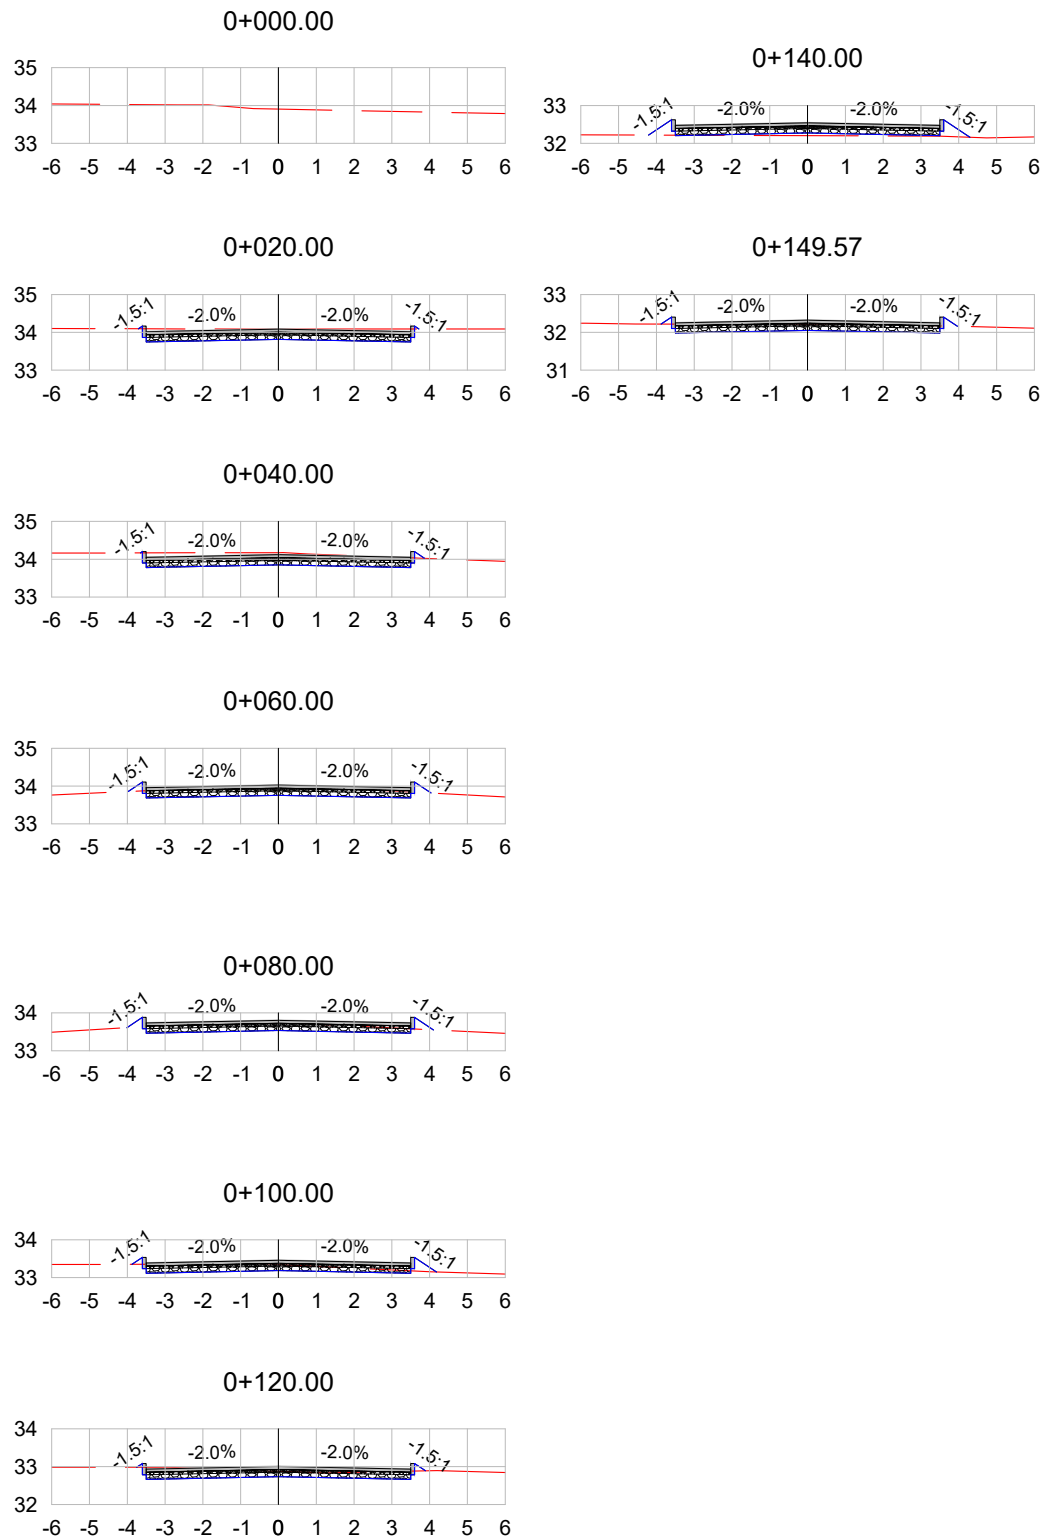



| VOL. DE TERRAP. RUA JOSE CARLOS MACIEL |                    |                     |                      |                       |                         |                         |                     |
|--|--------------------|---------------------|----------------------|-----------------------|-------------------------|-------------------------|---------------------|
| Estaca                                 | Área de Corte (m²) | Área de Aterro (m²) | Volume de Corte (m3) | Volume de Aterro (m3) | Volum. Corte Acum. (m3) | Volum Aterro Acum. (m3) | Volume Líquido (m3) |
| 0+000,00                               | 0,00               | 0,00                | 0,00                 | 0,00                  | 0,00                    | 0,00                    | 0,00                |
| 0+020,00                               | 2,20               | 0,01                | 21,95                | 0,08                  | 21,95                   | 0,08                    | 21,87               |
| 0+040,00                               | 2,30               | 0,02                | 44,93                | 0,31                  | 66,88                   | 0,39                    | 66,49               |
| 0+060,00                               | 1,40               | 0,10                | 36,94                | 1,25                  | 103,82                  | 1,64                    | 102,18              |
| 0+080,00                               | 1,37               | 0,13                | 27,67                | 2,32                  | 131,49                  | 3,96                    | 127,52              |
| 0+100,00                               | 1,13               | 0,14                | 24,96                | 2,68                  | 156,45                  | 6,64                    | 149,81              |
| 0+120,00                               | 1,43               | 0,04                | 25,54                | 1,74                  | 181,99                  | 8,37                    | 173,62              |
| 0+140,00                               | 0,00               | 0,56                | 14,31                | 5,94                  | 196,30                  | 14,32                   | 181,98              |
| 0+149,57                               | 1,37               | 0,07                | 6,56                 | 2,99                  | 202,86                  | 17,31                   | 185,55              |

LEGENDA:

TERRENO NATURAL  
 TERRENO PROJETADO

PREFEITURA MUNICIPAL DE SÃO JERÔNIMO

|                                  |   |   |
|----------------------------------|---|---|
| TIPO:<br><br>SEÇÕES TRANSVERSAIS | PROPRIETÁRIO:   | DATA:<br>2019   |
|                                  | LOCAL: RUA JOSÉ CARLOS MACIEL                                       | ESCALA:<br>1/200  |
|                                  | TRECHO: ENTRE A AVENIDA MAURÍCIO CARDOSO E RUA JOSÉ NICOLAU GARNIZÉ | PRANCHA:<br>1   |
|                                  | ÁREA: 149,57m X 7,00m +0,00(BOCAS)= 1.046,99 m²                     | RESPONSÁVEL TÉCNICO:<br>ENGº CIVIL JOÃO LUIZ LAGUE<br>CREA - RS: 32.794 |

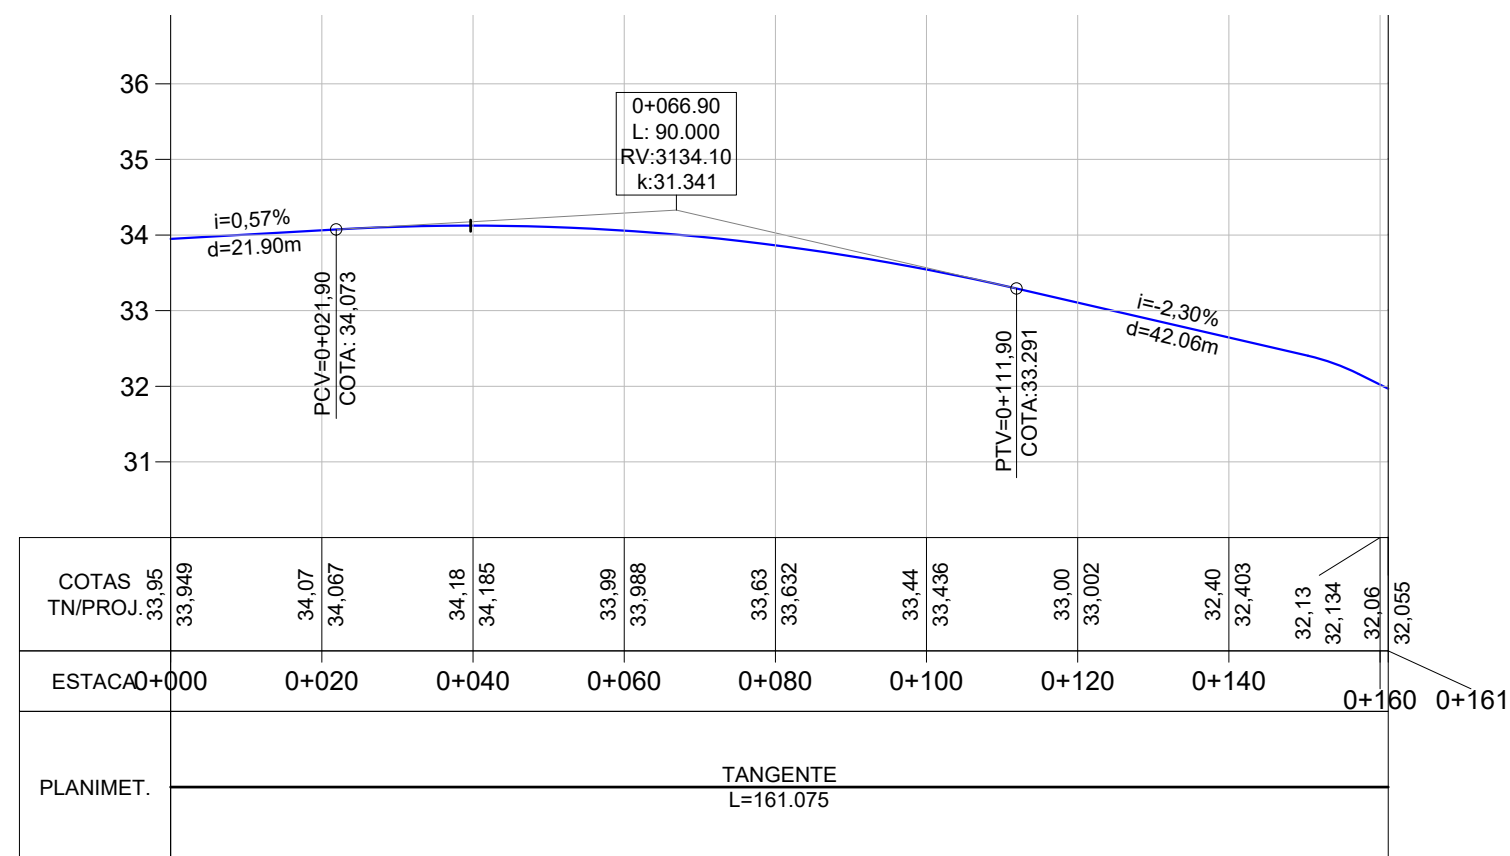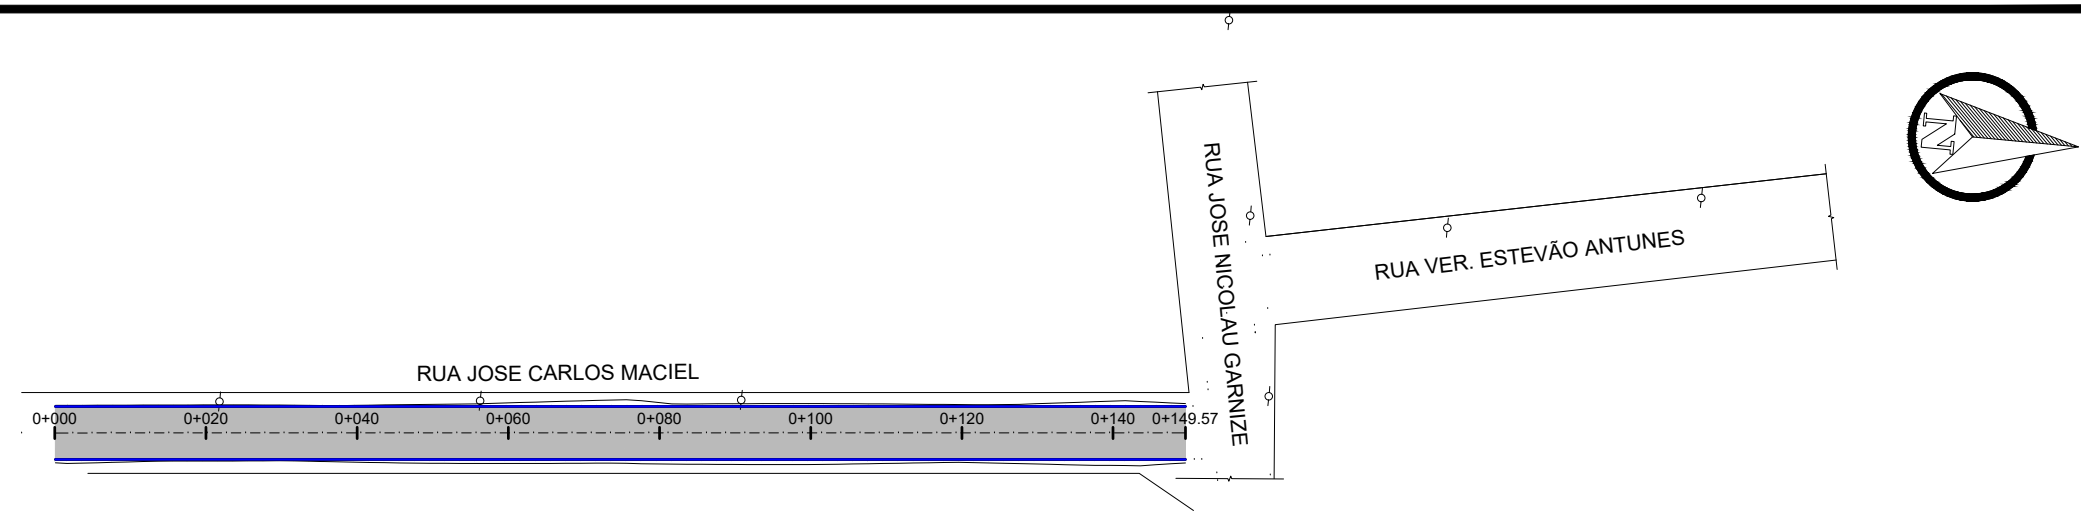

LEGENDA:

PLANATA BAIXA



PERFIL LONGITUDINAL

- MEIO FIO NOVO
- SIMBOLO DE NORTE
- CERCA EXISTENTE
- POSTE
- MOURÃO DE DIVISA
- OFSSET DE TERRAPLENAGEM
- PAVIMENTO EM BLOCO INTERT. DE CONCRETO

PERFIL DO PROJETO

PREFEITURA MUNICIPAL DE SÃO JERÔNIMO

|         |   |   |                    |
|---------|---|---|--------------------|
| TIPO:   | PAVIMENTAÇÃO  | PROPRIETÁRIO:                                   | DATA:              |
| LOCAL:  | RUA JOSÉ CARLOS MACIEL                                      |   | 2019               |
| TRECHO: | ENTRE A AVENIDA MAURÍCIO CARDOSO E RUA JOSÉ NICOLAU GARNIZÉ | RESPONSÁVEL TÉCNICO:                            | ESCALA:            |
| ÁREA:   | 149,57m X 7,00m +0,00(BOCAS) = 1.046,99 m²                  |   | Horizontal: 1/1000 |
|         |   |   | Vertical: 1/100    |
|         |   |   | PRANCHA:           |
|         |   | ENGº CIVIL JOÃO LUIZ LAGUE<br>CREA - RS: 32.794 | 1                  |

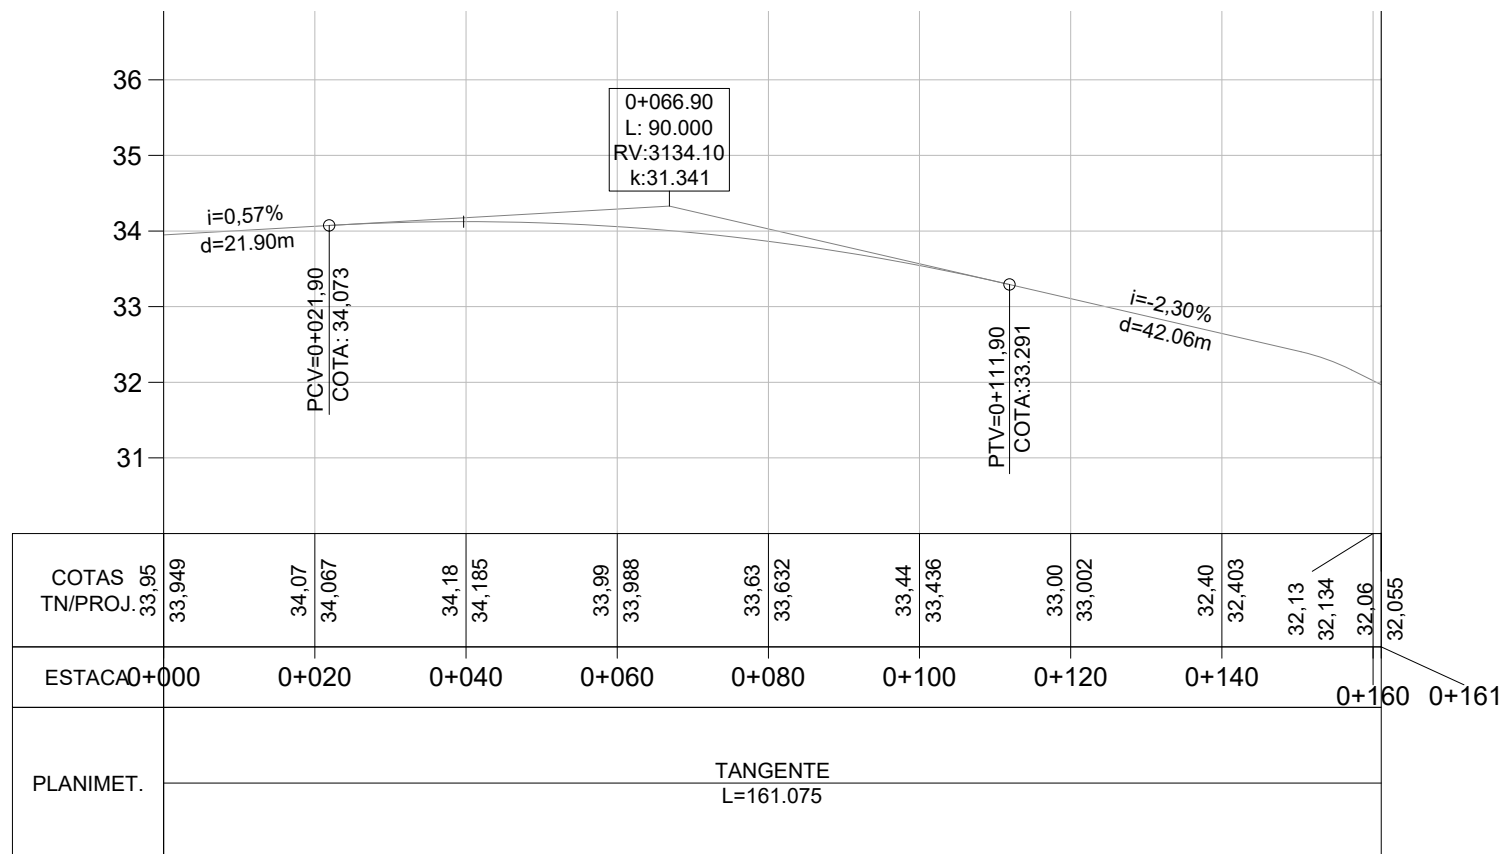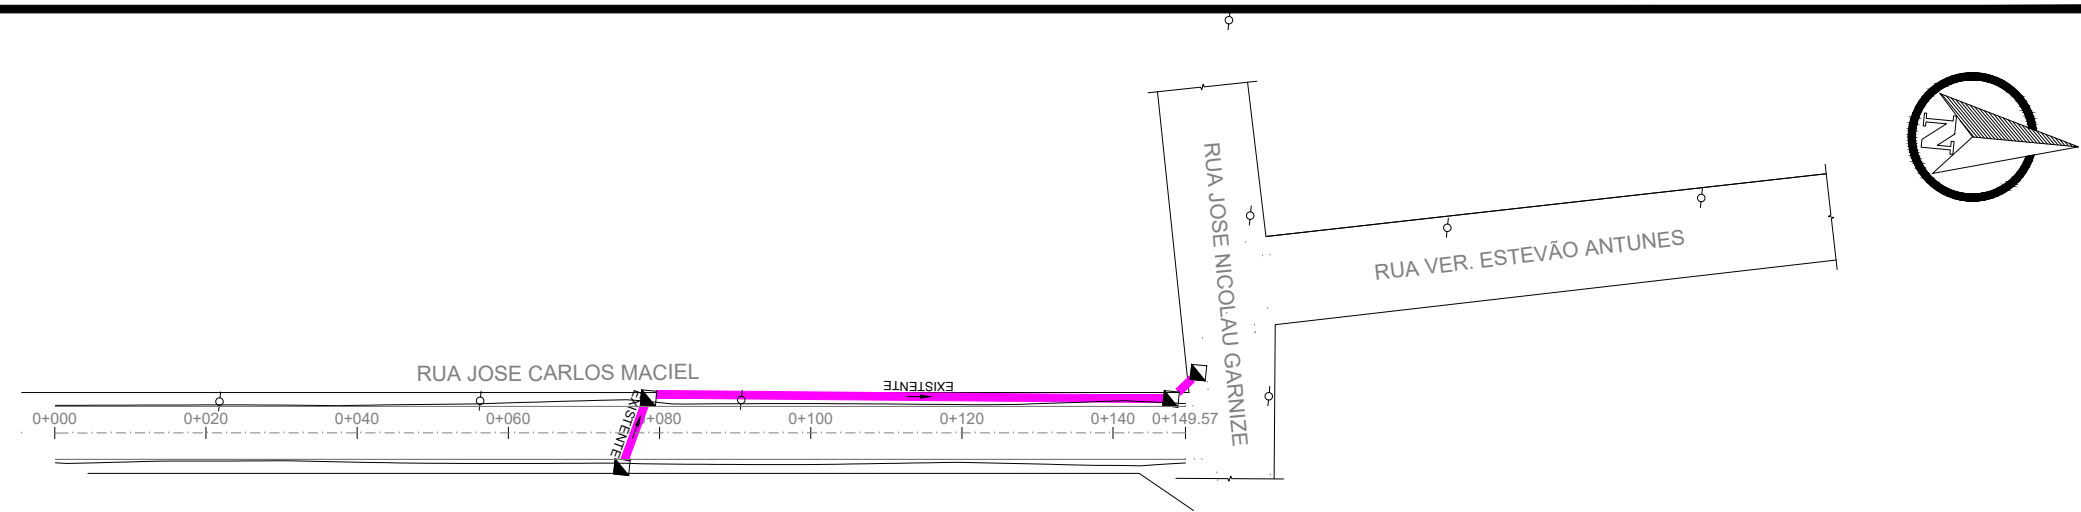

LEGENDA

LEGENDA:

- Bueiro Simples PS1 Ø400mm
- Bueiro Simples PA1 Ø400mm
- Bueiro Simples PS1 Ø600mm
- Bueiro Simples PA1 Ø600mm
- Caixa Coletora 0,80 x 0,80 (Interna)
- Caixa Coletora Mista
- Caixa Coletora Existente
- Rede Coletora Existente

PREFEITURA MUNICIPAL DE SÃO JERÔNIMO

|   |          |   |                                       |
|---|----------|---|---------------------------------------|
| TIPO:   | DRENAGEM | PROPRIETÁRIO:                                   | DATA:                                 |
| LOCAL: RUA JOSÉ CARLOS MACIEL                                       |          |   | 2019                                  |
| TRECHO: ENTRE A AVENIDA MAURÍCIO CARDOSO E RUA JOSÉ NICOLAU GARNIZÉ |          | RESPONSÁVEL TÉCNICO:                            | ESCALA:                               |
| ÁREA: 149,57m X 7,00m +0,00(BOCAS)= 1.046,99 m²                     |          |   | Horizontal: 1/1000<br>Vertical: 1/100 |
|   |          | ENGº CIVIL JOÃO LUIZ LAGUE<br>CREA - RS: 32.794 | PRANCHA:                              |
|   |          |   | 1                                     |