


CORTE A-A

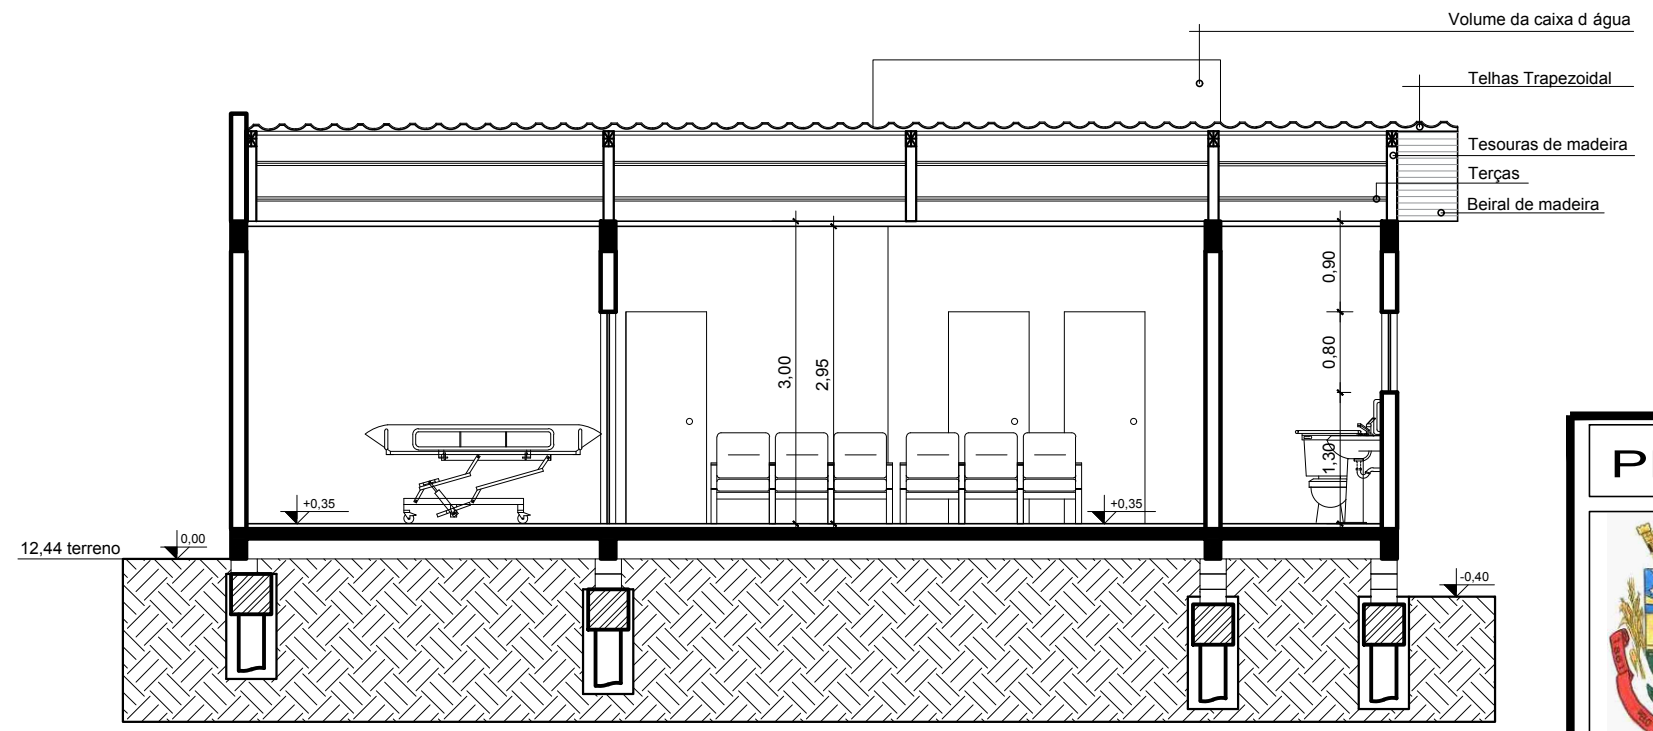

CORTE B-B

PREFEITURA MUNICIPAL DE SÃO JERÔNIMO		
	PROJETO EXECUTIVO - CORTE A-A / CORTE B-B	DATA DEZ/2019
	RESPONSÁVEL TÉCNICO CÉSAR ÁVILA ENGENHEIRO CREA/RS 109428D	DESENHO TAIANE/PEDRO
DESCRIÇÃO UNIDADE BÁSICA DE SAÚDE - SÃO FRANCISCO		ESCALA 1: 75
		ÁREA: 149,83M ²
		PRANCHA