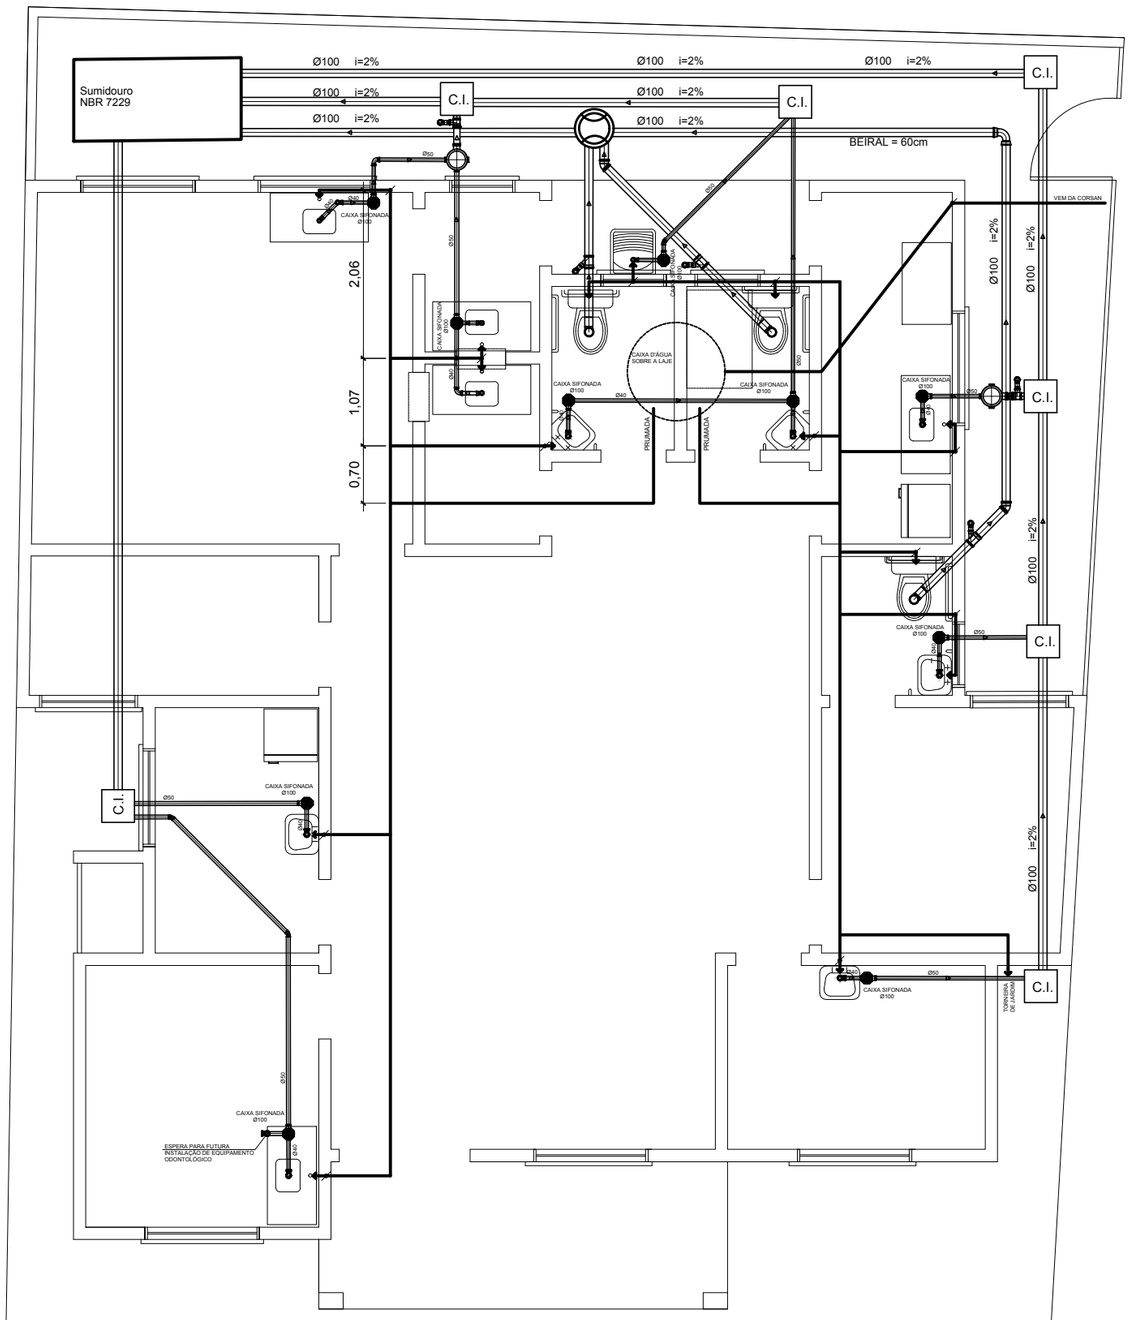

PROJETO HIDROSSANITÁRIO

LEGENDA

- CAIXA DE GORDURA
- CAIXA SIFONADA
- RALO SECO
- TUBULAÇÃO DE ESGOTO
- TUBO DE VENTILAÇÃO
- TV Ø50 — TUBO DE VENTILAÇÃO
- C.I. — CAIXA DE INSPEÇÃO CLOACAL

PREFEITURA MUNICIPAL DE SÃO JERÔNIMO

PROJETO
EXECUTIVO - HIDROSSANITÁRIO

DATA
DEZ/2019

RESPONSÁVEL TÉCNICO
CÉSAR ÁVILA
ENGENHEIRO CREA/RS 109428D

DESENHO
TAIANE/PEDRO

ESCALA
1: 75

ÁREA:
149,83M²

DESCRIÇÃO
UNIDADE BÁSICA DE SAÚDE - SÃO FRANCISCO

PRANCHA
11
PRANCHA