


**CORTE AA**  
Escala 1/50

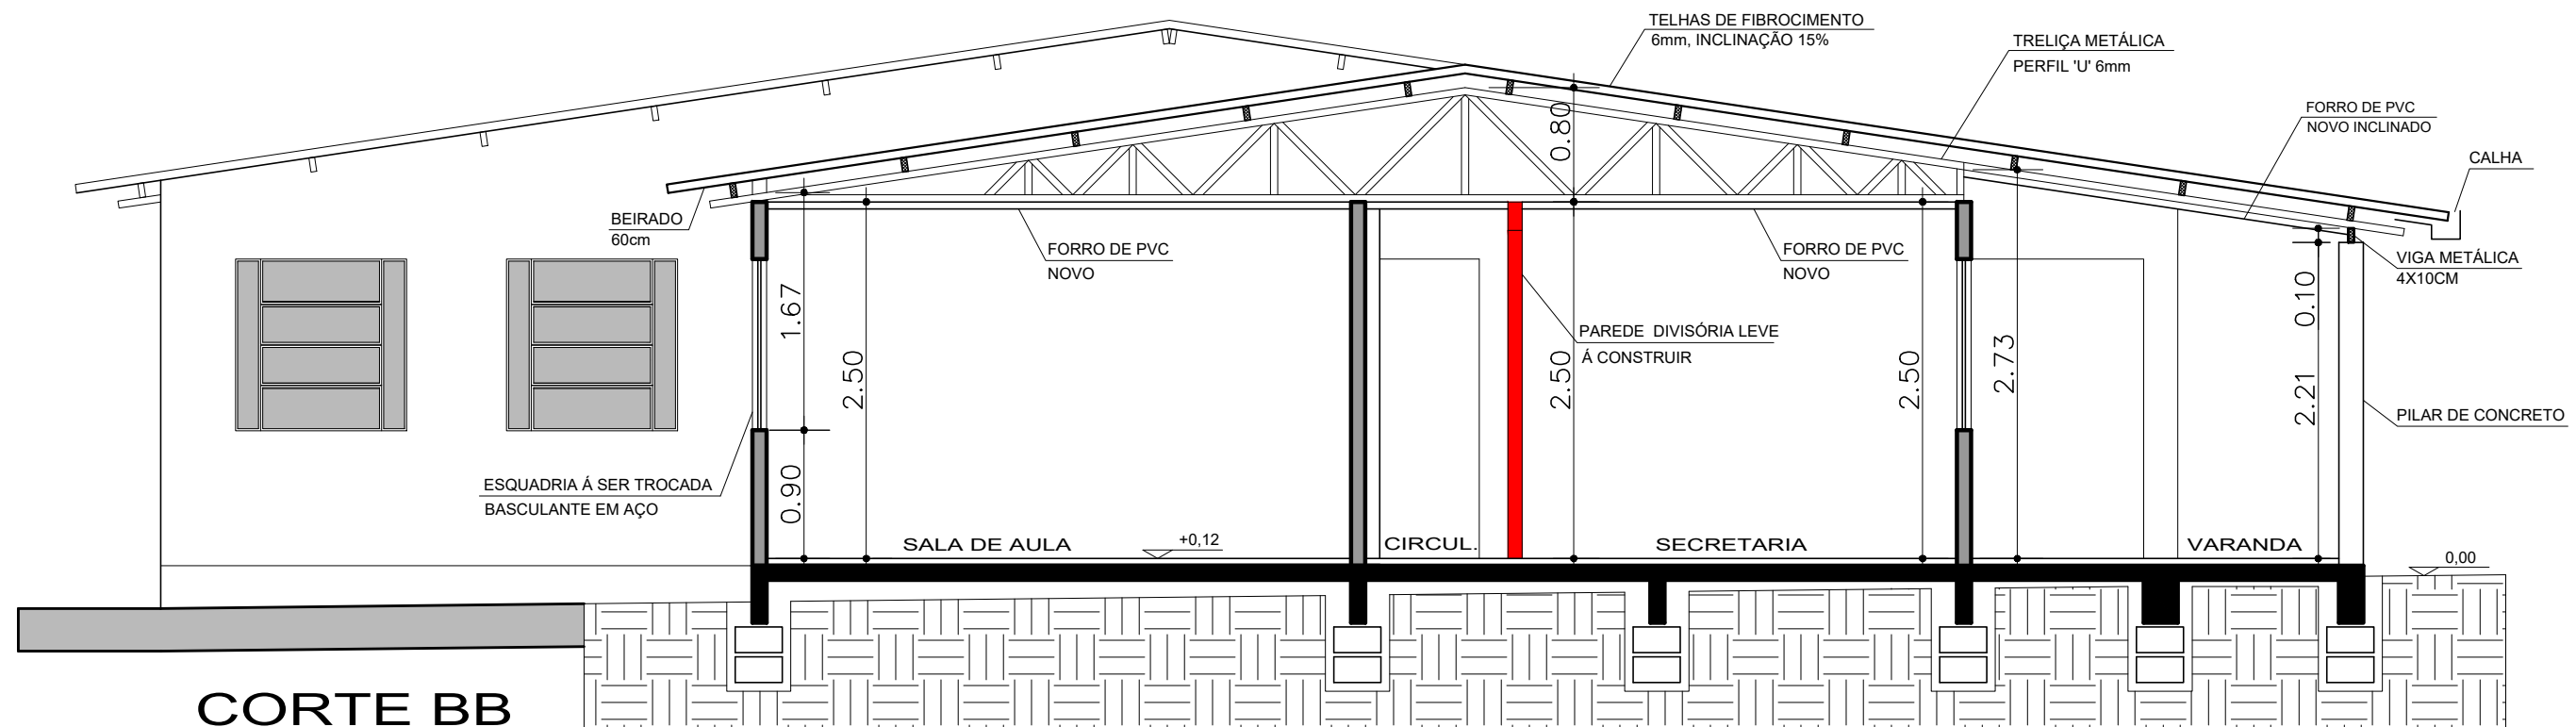

**CORTE BB**  
Escala 1/50

<b>PREFEITURA MUNICIPAL DE SÃO JERÔNIMO</b>			
	PROJETO ESCOLA MUNICIPAL DE ENSINO FUNDAMENTAL <b>EVA ALVES PEREIRA</b> LOCALIZAÇÃO: ESTRADA MORRINHOS, S/N		DATA DEZEMBRO/2019
	RESPONSÁVEL TÉCNICO GILBERTO PRADELLA ARQUITETO - CAU A14.344-8		PRANCHA <b>02/03</b>
	DESCRIÇÃO <b>CORTES AA E BB</b>		ESCALA INDICADA