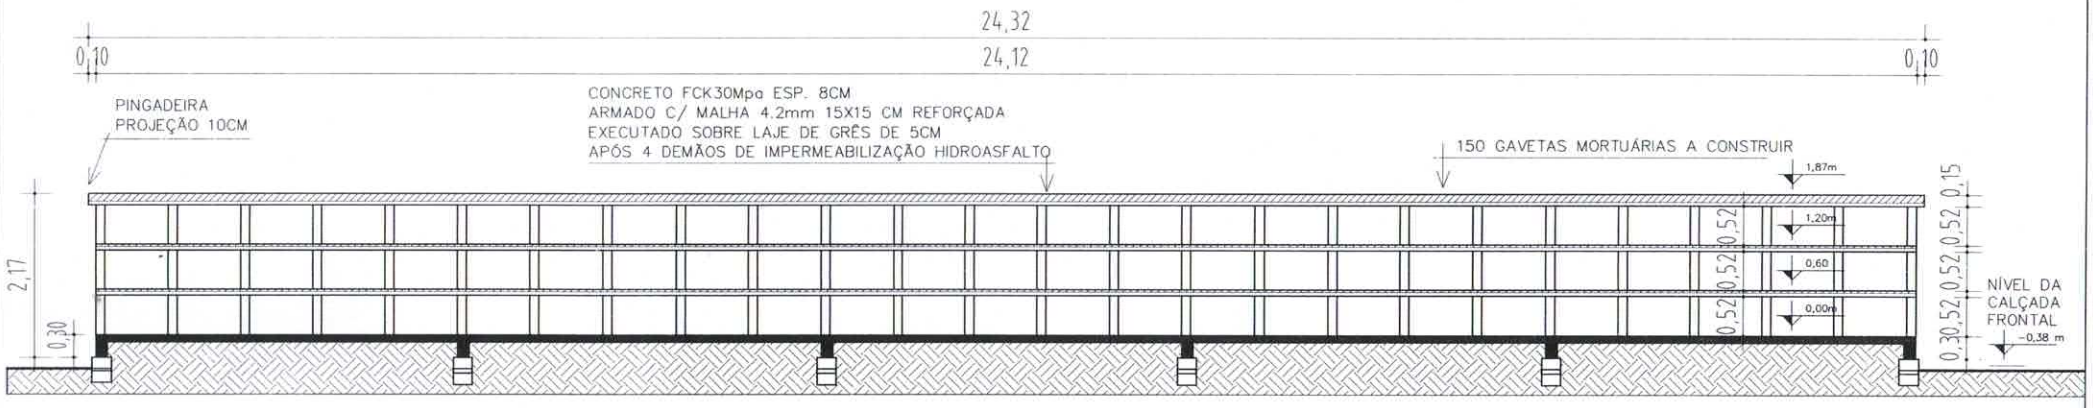

CORTE BB'
ESCALA 1:100

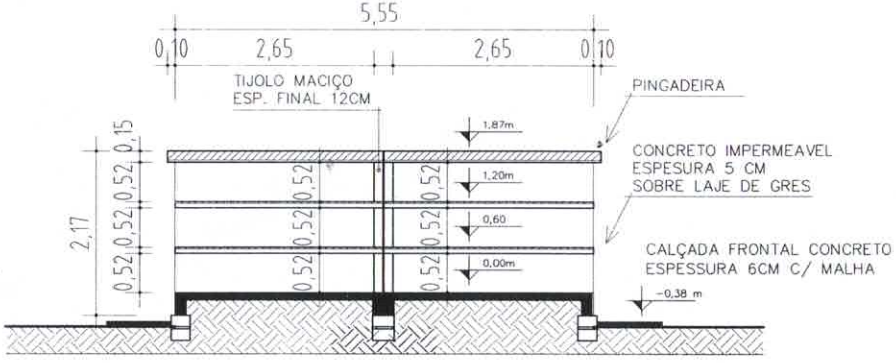

CORTE AA'
ESCALA 1:100

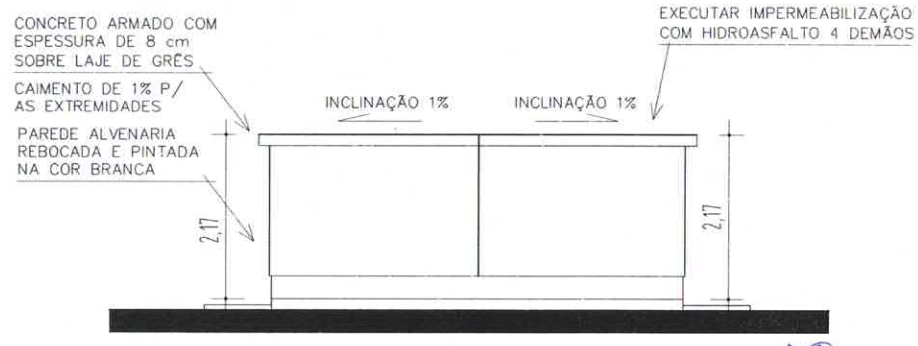

FACHADA LATERAL
ESCALA 1:100

César Ávila de Souza
Engenheiro Civil e de Segurança do Trabalho
CREA/RS 109428D

PREFEITURA MUNICIPAL DE SÃO JERÔNIMO CEMITÉRIO MUNICIPAL	ASSUNTO GAVETAS MORTUÁRIAS	DATA OUTUBRO 2020	ASSUNTO CORTE E VISTA
	DESENHO SIMONE PEREIRA DE LIMA		ESCALA INDICADA

03/03