


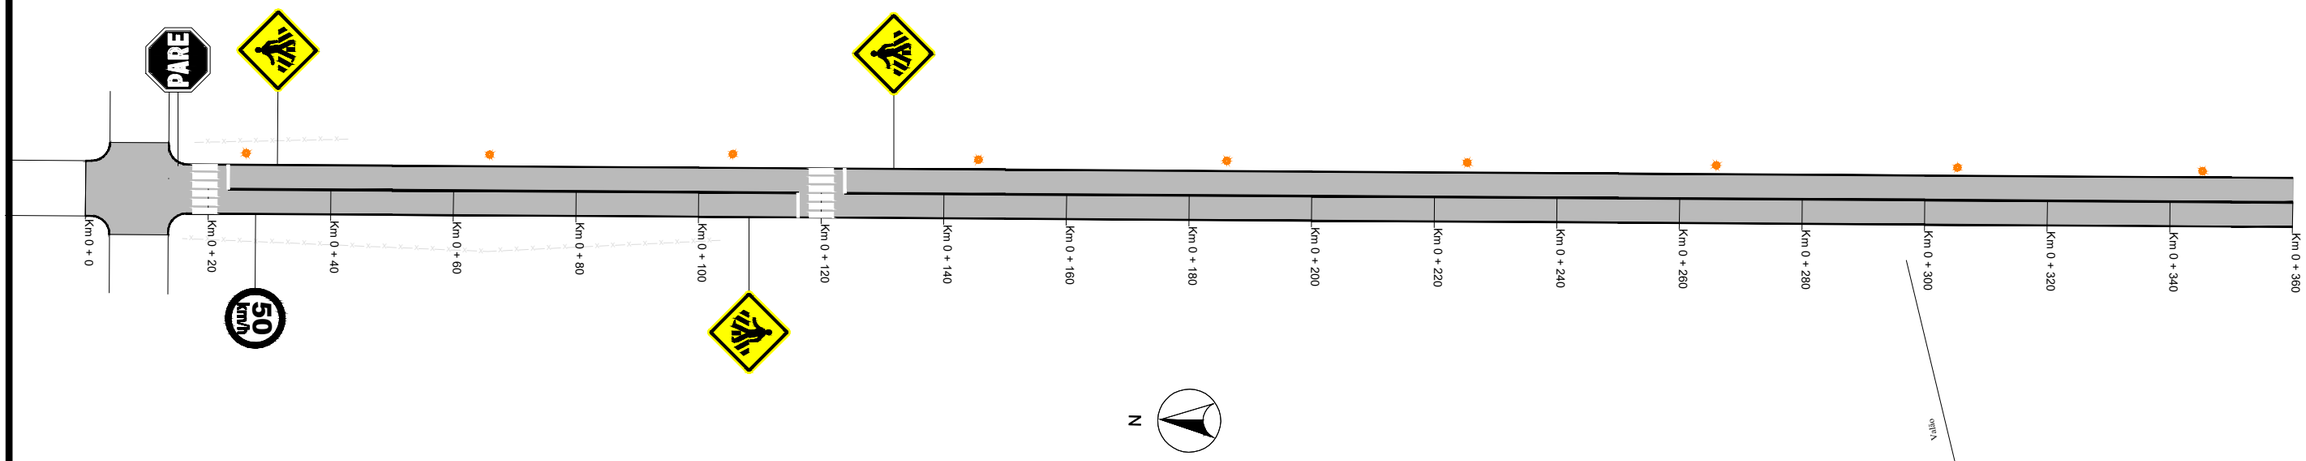


| ESTACAS | Km 0 | | | | | | | | | | | | | | | | | | | | | | | | | |
|---|---|---|---|---|---|---|---|---|---|---|---|---|---|---|---|---|---|---|---|---|---|---|---|---|---|---|
| RAMPAS (%) | | -3.4 | | | | | | | -2.64 | | | | | | | | | | | -0.25 | | | | | | |
| COTAS DO TERRENO | 14.736 | 14.119 | 13.637 | 13.359 | 12.746 | 12.170 | 11.852 | 11.633 | 11.088 | 10.891 | 10.585 | 10.251 | 10.063 | 10.029 | 9.990 | 9.933 | 9.892 | 9.854 | 9.821 | 9.790 | 9.752 9.748 | 9.705 | 9.656 | | | |
| COTAS DO GREIDE | 14.736 | 14.056 | 13.651 | 13.379 | 12.745 | 12.162 | 11.839 | 11.625 | 11.098 | 10.897 | 10.601 | 10.251 | 10.061 | 10.029 | 9.997 | 9.946 | 9.896 | 9.845 | 9.794 | 9.743 | 9.692 9.684 | 9.640 | 9.594 | | | |

LEGENDA:

PLANTA BAIXA

- MEIO-FIO
- ÁREA DE PAVIMENTAÇÃO
- SIMBOLO DE NORTE
- POSTE DE ENERGIA ELÉTRICA
- SINALIZAÇÃO EIXO SIMPLES (CONT.)
- SINALIZAÇÃO BORDO SIMPLES (CONT.)
- FAIXA DE SEGURANÇA

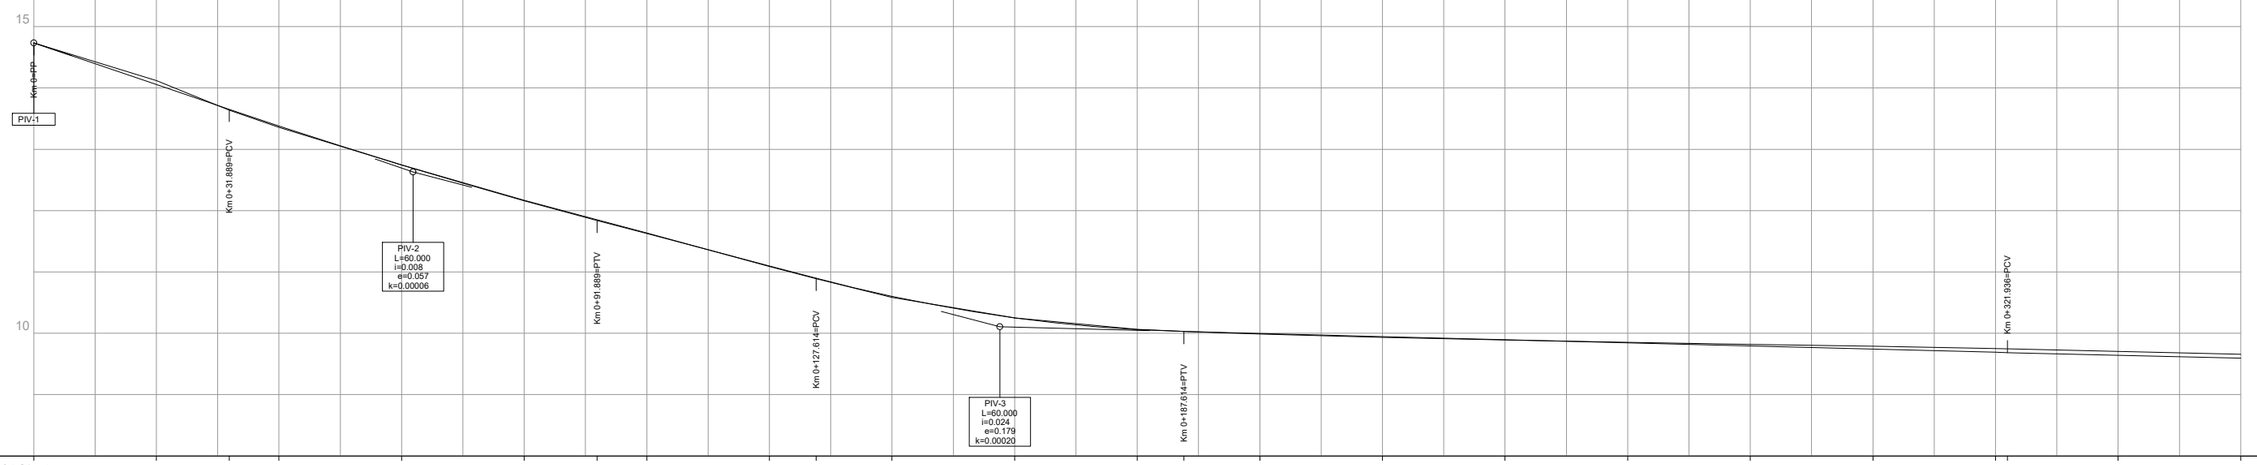PERFIL LONGITUDINAL

- PERFIL DO PROJETO DA RUA
- PERFIL NATURAL

# PREFEITURA MUNICIPAL SÃO JERÔNIMO

**PROGRAMA PAVIMENTA - N.º 1/2600-0000537-2**

PAVIMENTAÇÃO DA RUA FLORES DA CUNHA - Entre a Rua Rio Branco e atracadouro

TIPO:
SINALIZAÇÃO - Pavimentação

LOCAL:
PAVIMENTAÇÃO DA RUA FLORES DA CUNHA - Entre a Rua Rio Branco e atracadouro

TRECHO/ ÁREAS:

- **TRECHO 01:** CAPEAMENTO ASFÁLTICO - Entre as Ruas Rio Branco e Rafael Athanásio 222,40m x 8,00m = 1.779,20m² (reperfilagem larg. 9m e capa larg. 8m)
- **TRECHO 02:** PAVIMENTAÇÃO ASFÁLTICA - Entre a Rua Rafael Athanásio e atracadouro 733,62m x 8,00m = 5.868,96m² + 78,84m² (Bocas de rua) = 5.947,80m²

**ÁREA TOTAL DO PROJETO:** 1.779,20m² + 5.947,80m² = 7.727,00 m²

PROPRIETÁRIO:

RESPONSÁVEL TÉCNICO: CESAR AVILA DE SOUZA:46476598015

Assinado de forma digital por CESAR AVILA DE SOUZA:46476598015
Dados: 2022.04.01 14:24:51 -03'00'

DATA: 2021

ESCALA:
Horizontal: 1/1000
Vertical: 1/100

PRANCHA: 12 /15