
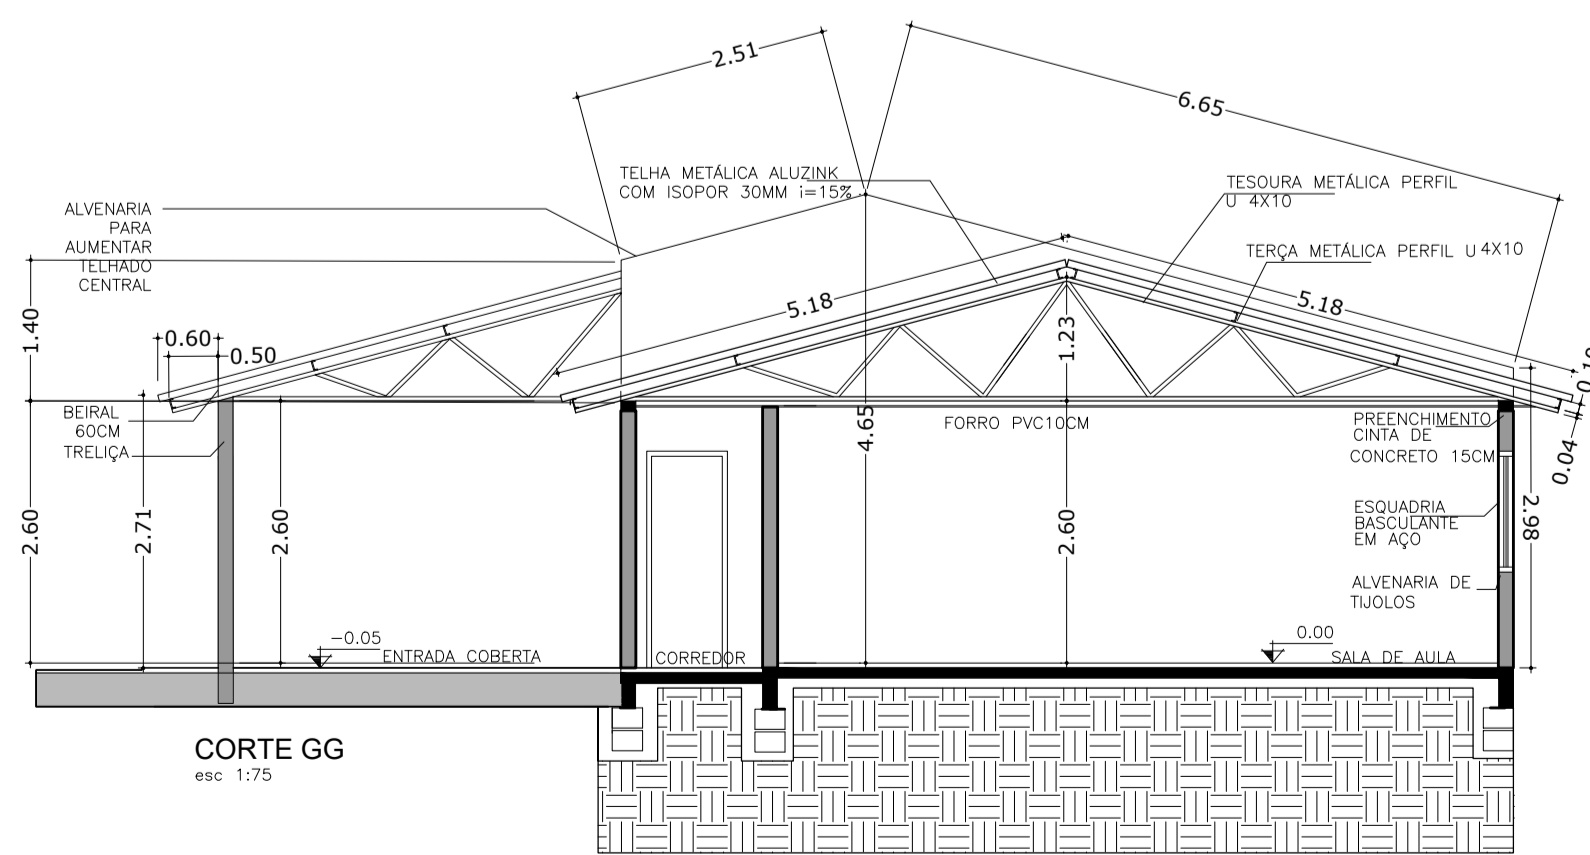
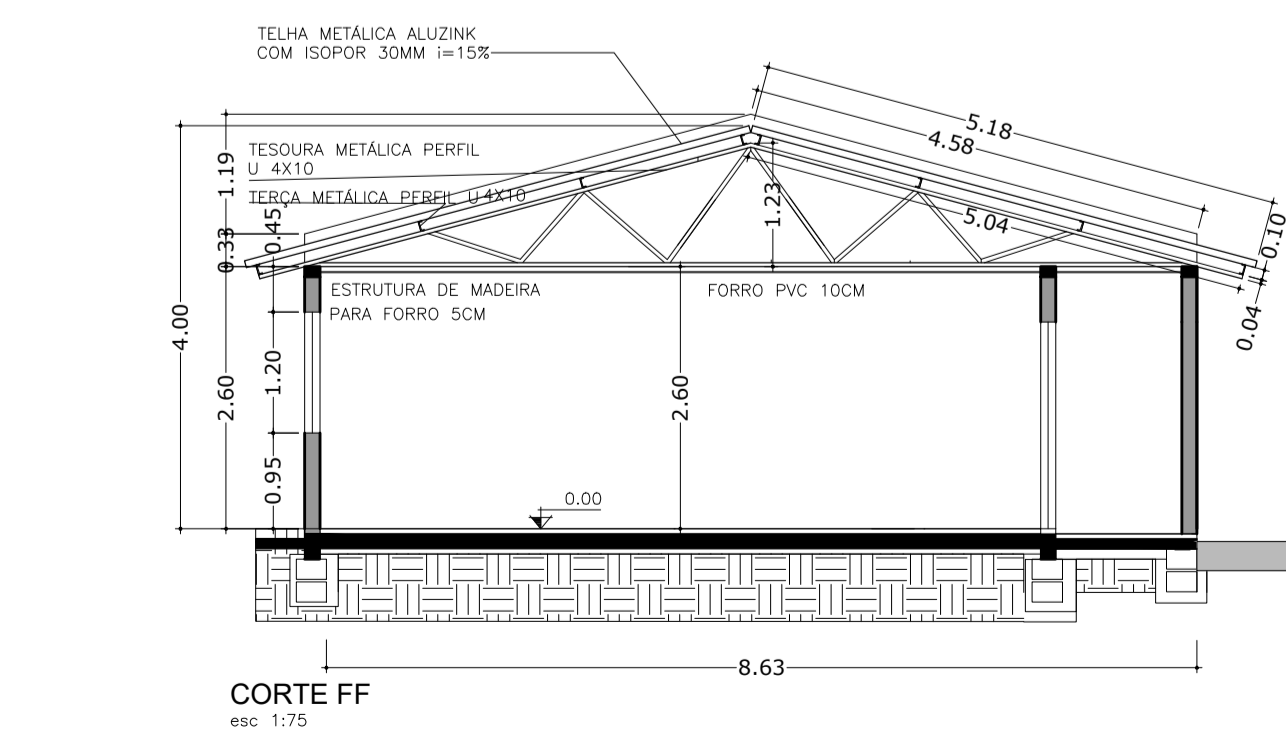


DETALHE ESCADA
esc 1:25

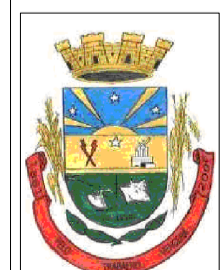

CORTE FF
esc 1:75

CORTE GG
esc 1:75

PREFEITURA MUNICIPAL DE SÃO JERÔNIMO		PROJETO: ESCOLA MUNICIPAL DE ENSINO FUNDAMENTAL JOÃO CERNICCHIARO	DATA: JANEIRO/2022
		LOCALIZAÇÃO: Rua Professora Nair Lago De Oliveira, SN- Vila Lago Parque Clube	FRANCHA: GABRIELA
RESPONSÁVEL TÉCNICO: GILBERTO PRADILLA		ESCALA: INDICADA	02/05
<small>ARQUITETO - CAU 415.344-8</small>		ARQ	
CORTES E COBERTURA			