
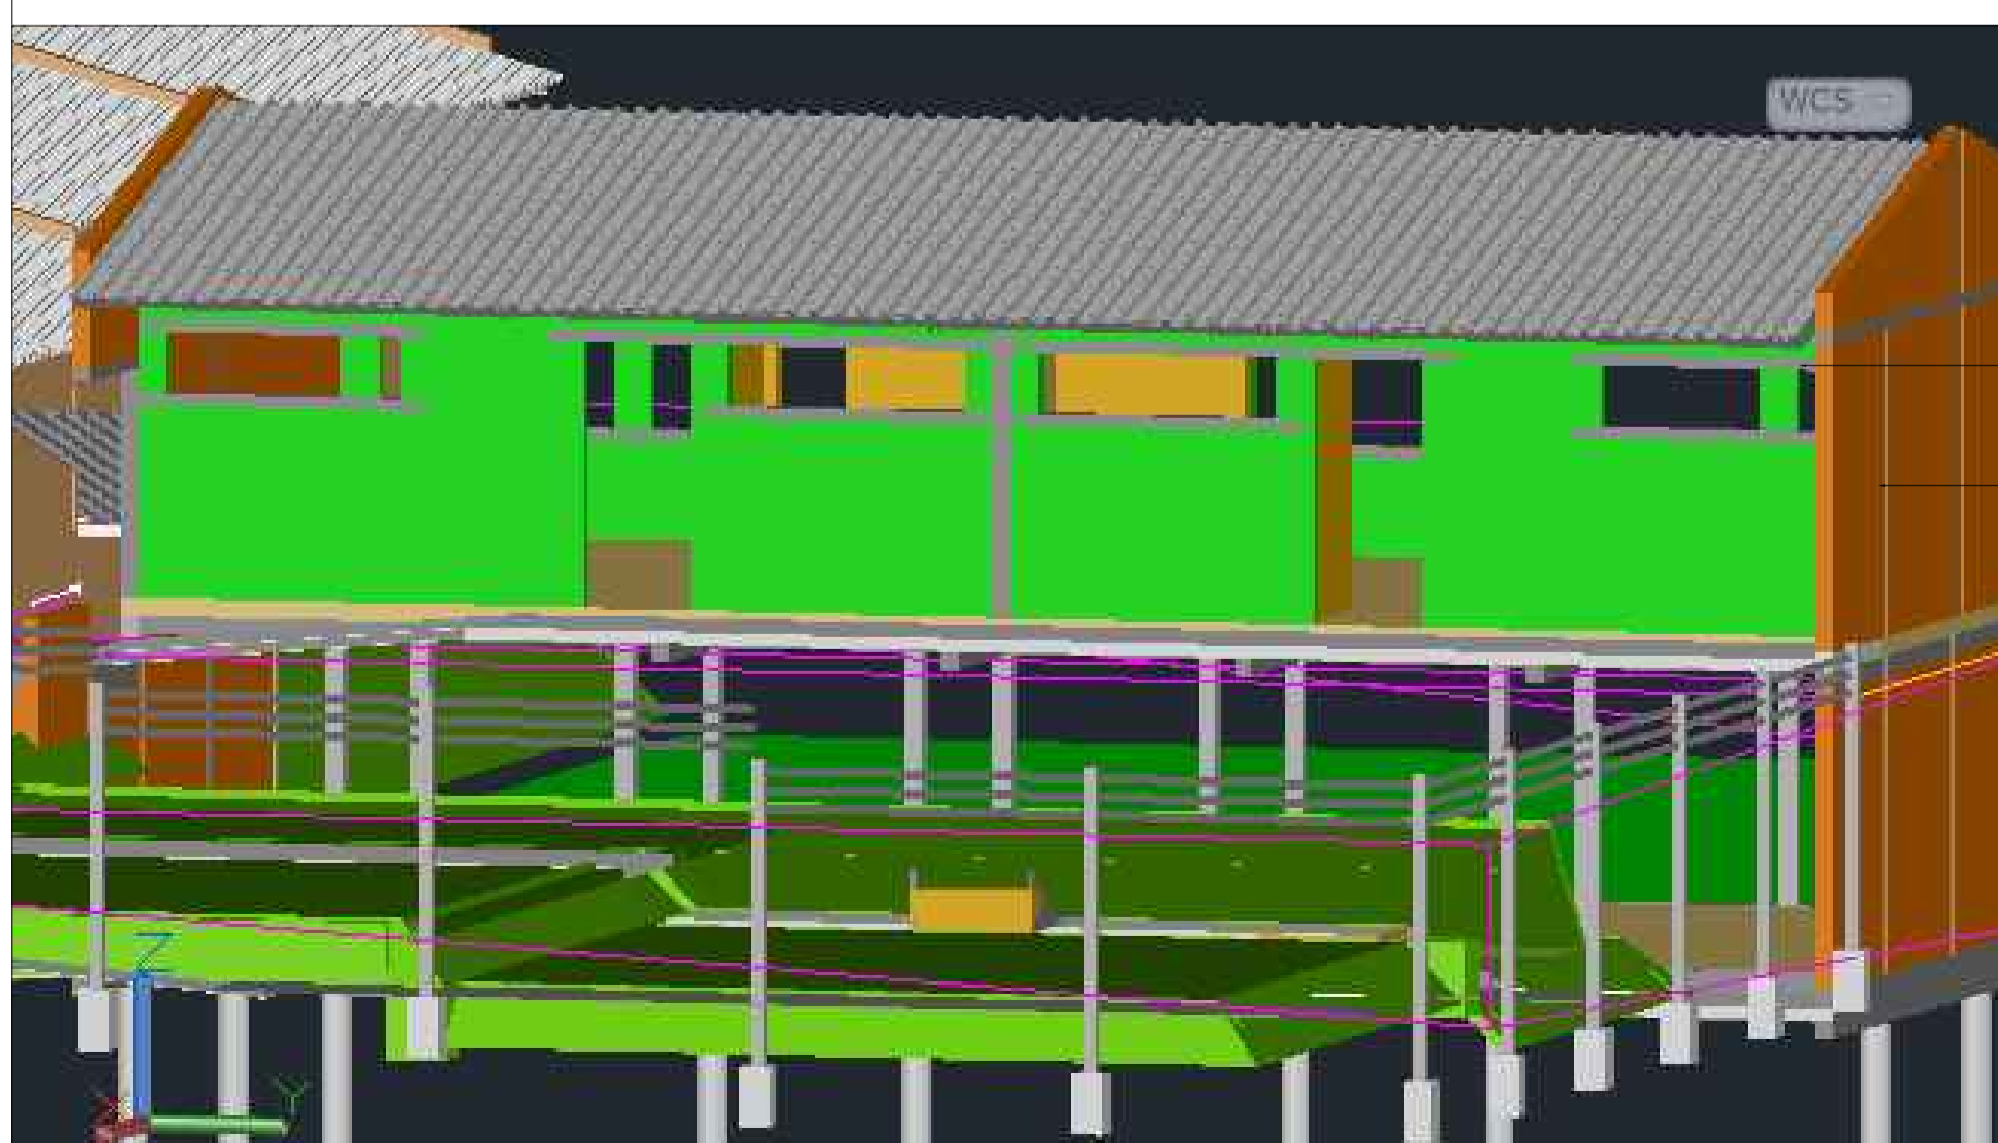


LEGENDA

- CAIXA DE GORDURA
- CAIXA SIFONADA
- TUBO DE VENTILAÇÃO
- CAIXA DE INSPEÇÃO SANITÁRIA COM TAMPA À VISTA: 60x60cm

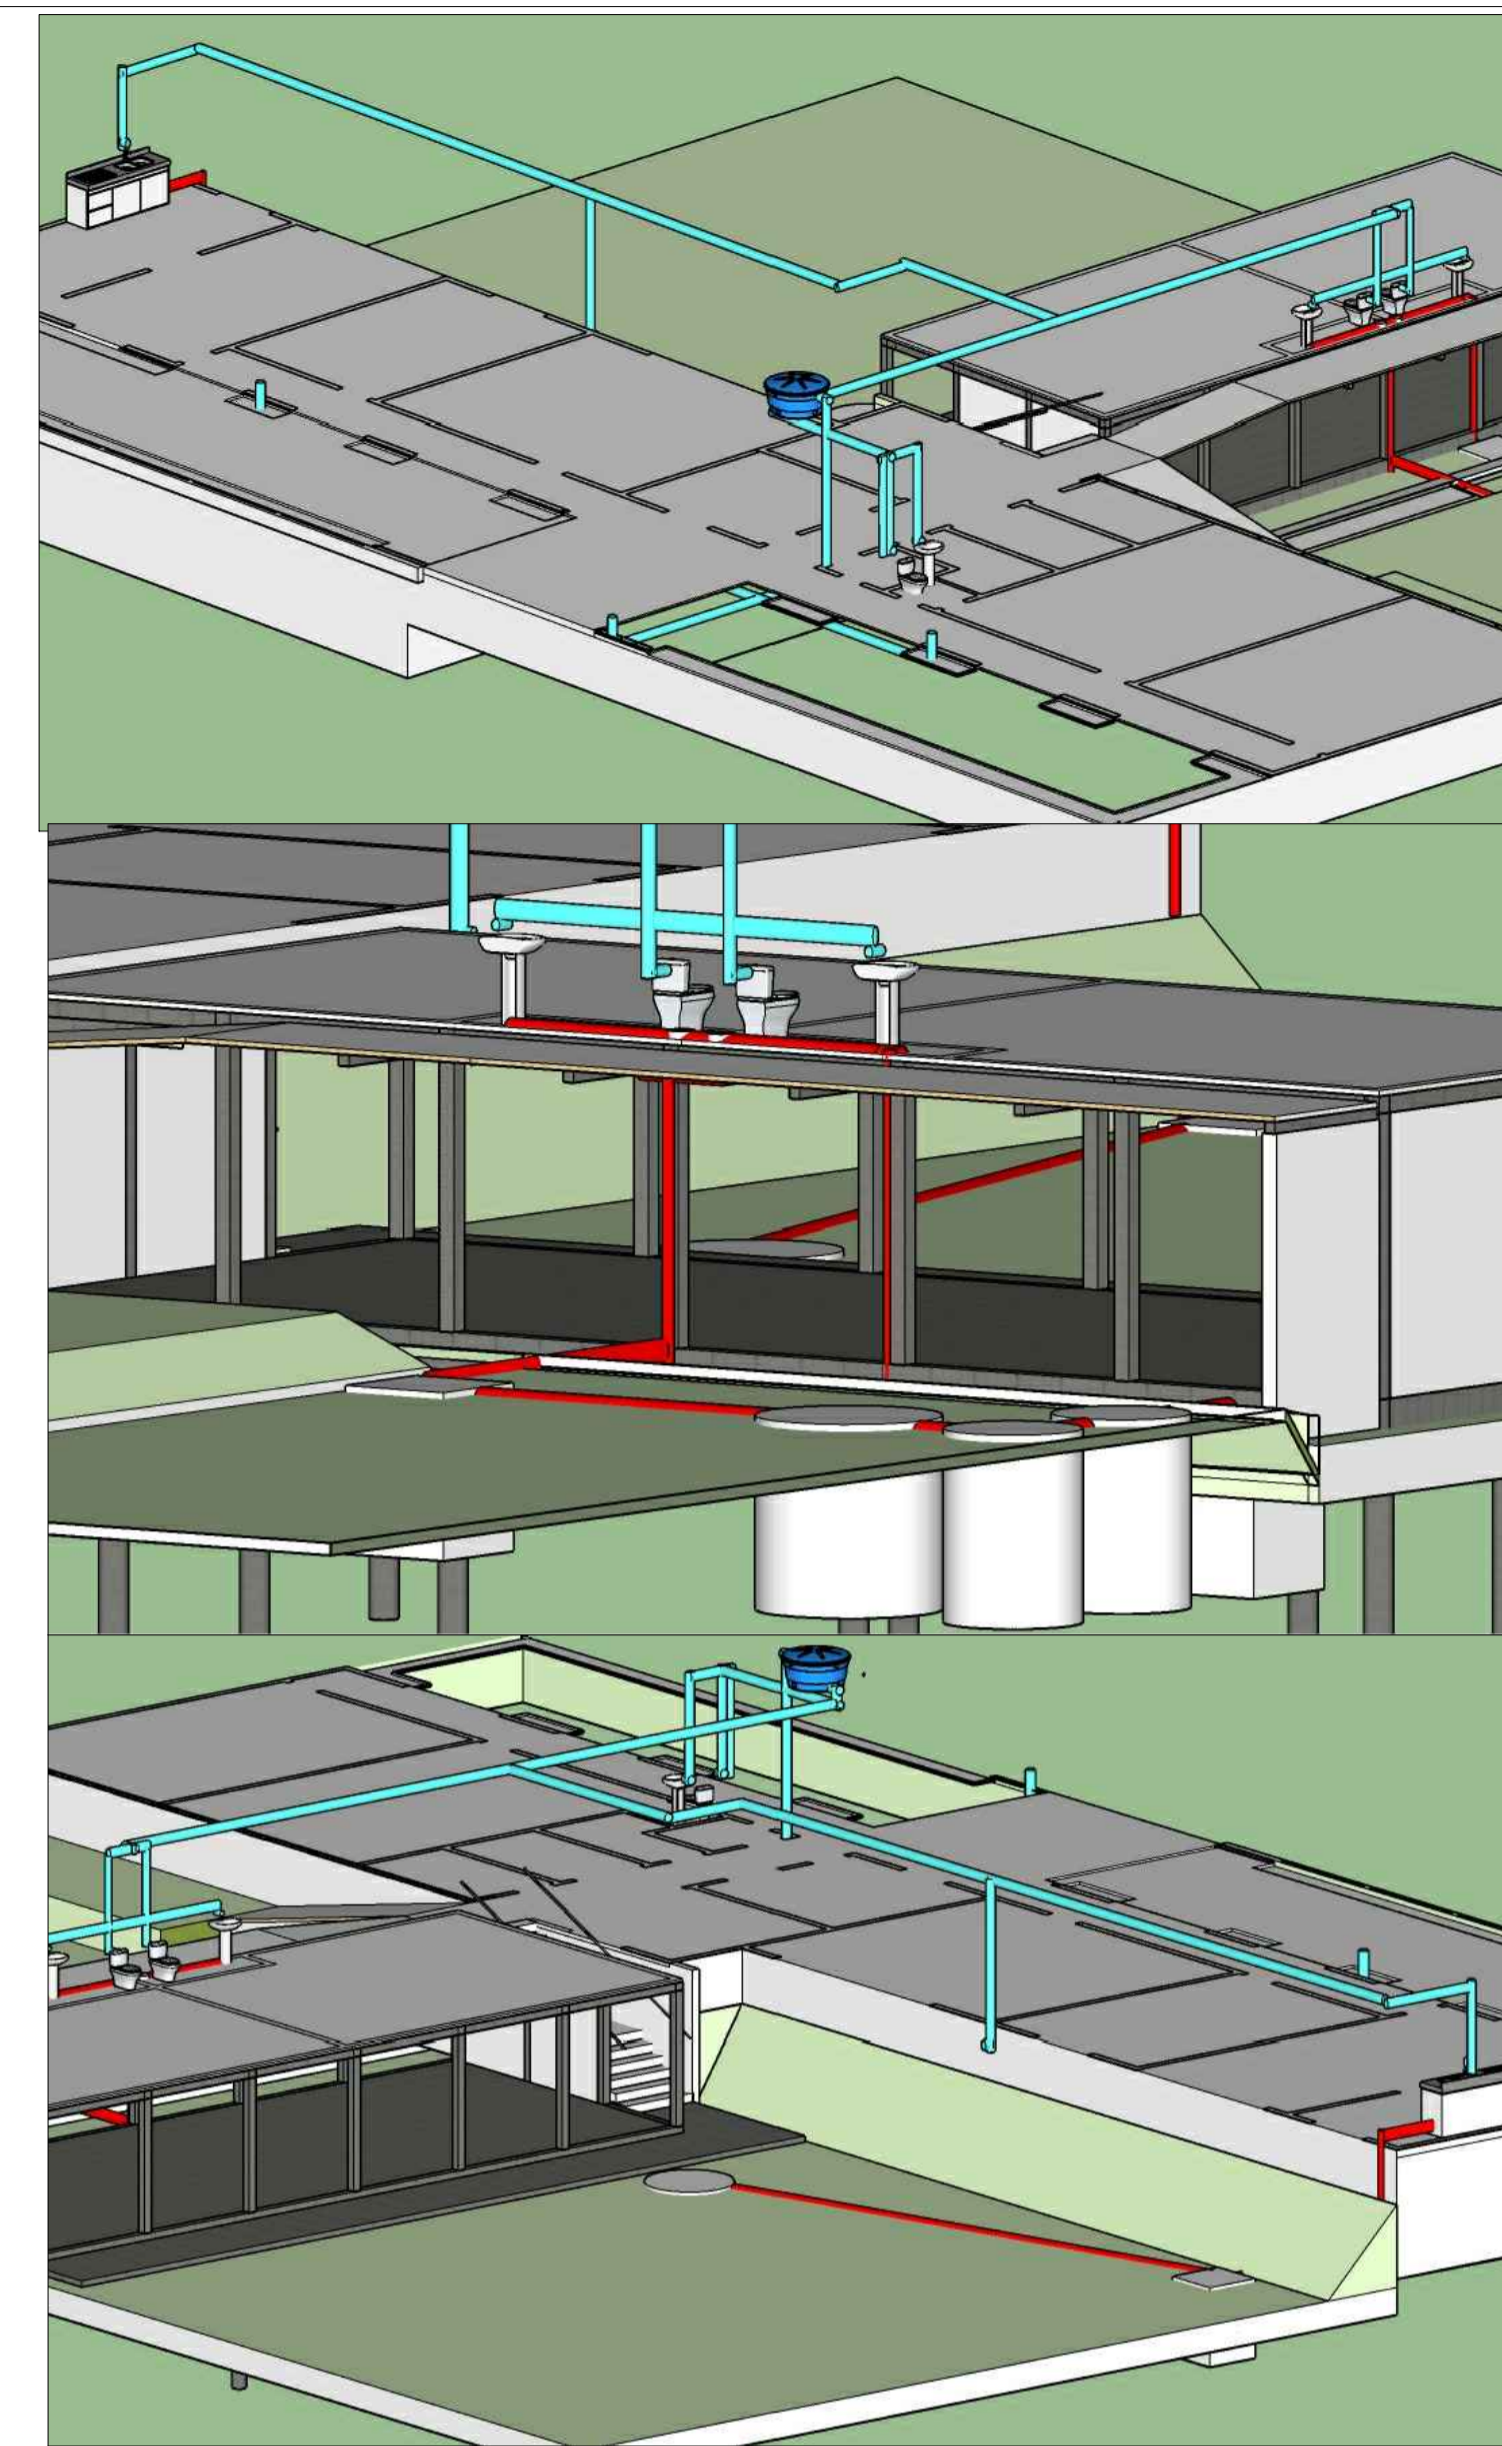

PREFEITURA MUNICIPAL DE SÃO JERÔNIMO

PROJETO: ESCOLA MUNICIPAL DE ENSINO FUNDAMENTAL JOÃO CERNICCHIARO
 LOCALIZAÇÃO: Rua Professora Nair Lago De Oliveira, SN- Vila Lago Parque Clube

RESPONSÁVEL TÉCNICO: GABRIELA
 ESCALA: INDICADA

DATA: JANEIRO/2022
 FRONTEIRA: 05/05
 ARQ

descrição: PROJETO HIDROSSANITÁRIO E IMAGENS