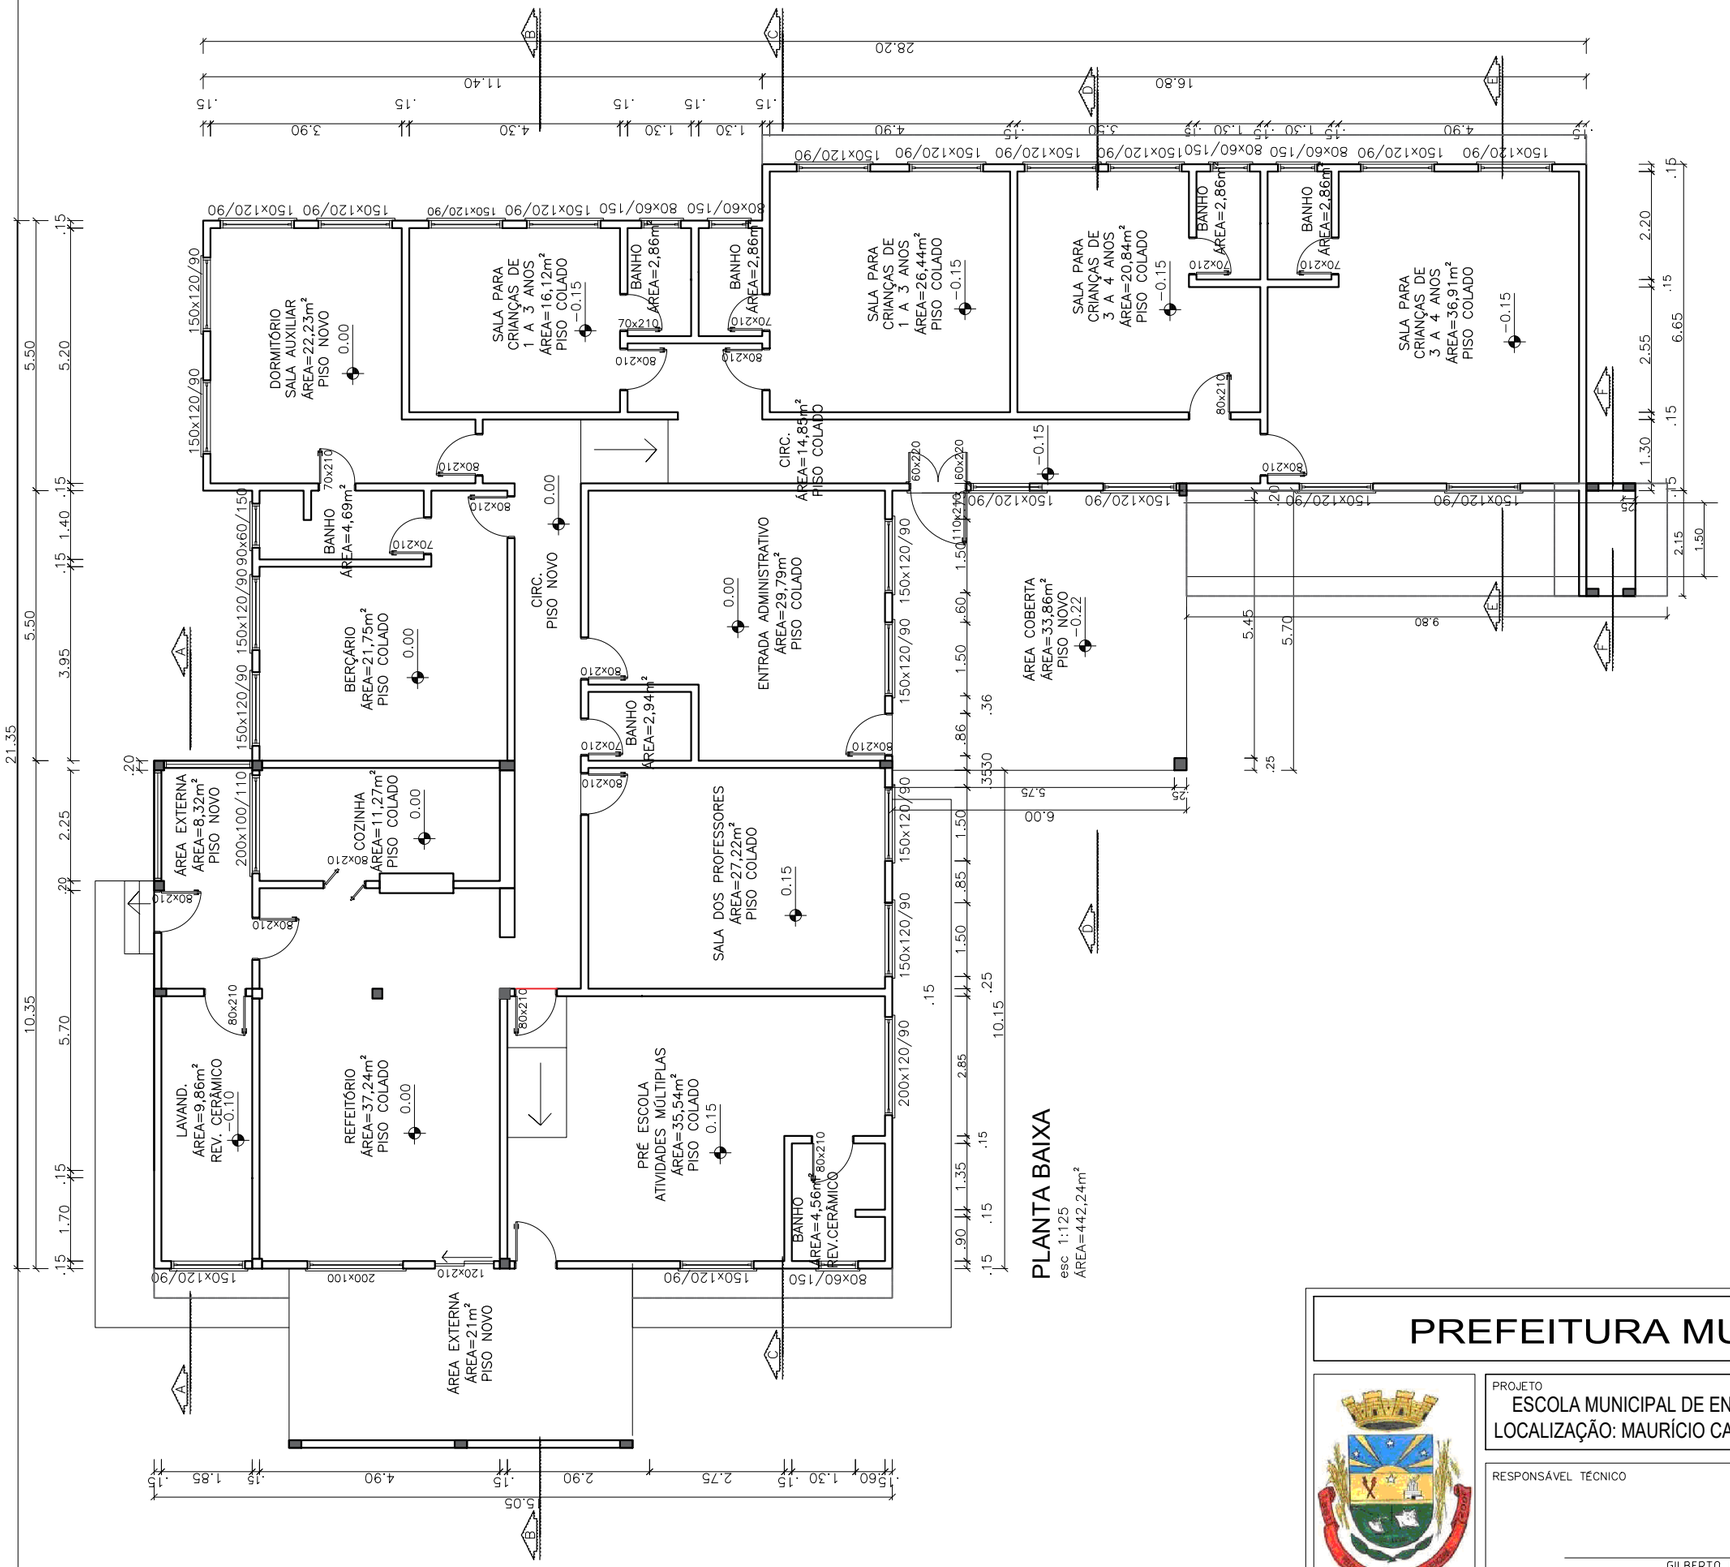

PREFEITURA MUNICIPAL DE SÃO JERÔNIMO

PROJETO
ESCOLA MUNICIPAL DE ENSINO FUNDAMENTAL CARLOS ARNO PRETZEL
LOCALIZAÇÃO: MAURÍCIO CARDOSO, 2820, BANDEIRA BRANCA, SJ

DATA
JULHO/2022

RESPONSÁVEL TÉCNICO
GILBERTO PRADELLA
ARQUITETO - CAU A14.344-8

DESENHO
GABRIELA

ESCALA
INDICADA

PRANCHA
01/09
ARQ

DESCRIÇÃO
PLANTA BAIXA

A3