



CORTE AA
esc 1:100

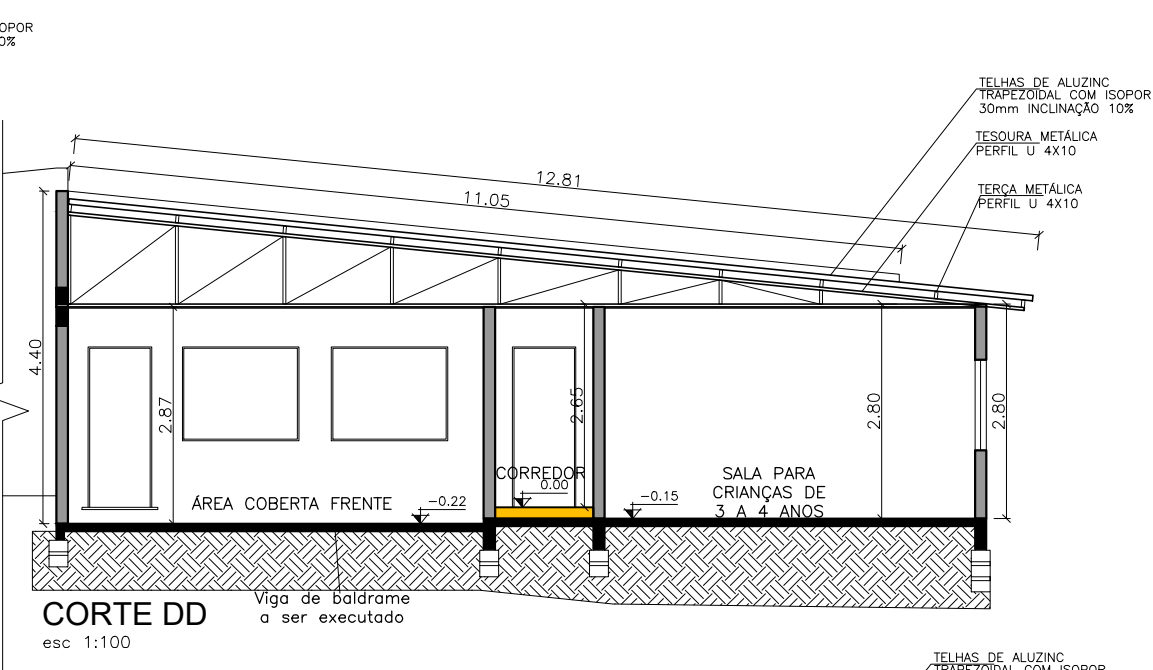

CORTE DD
esc 1:100

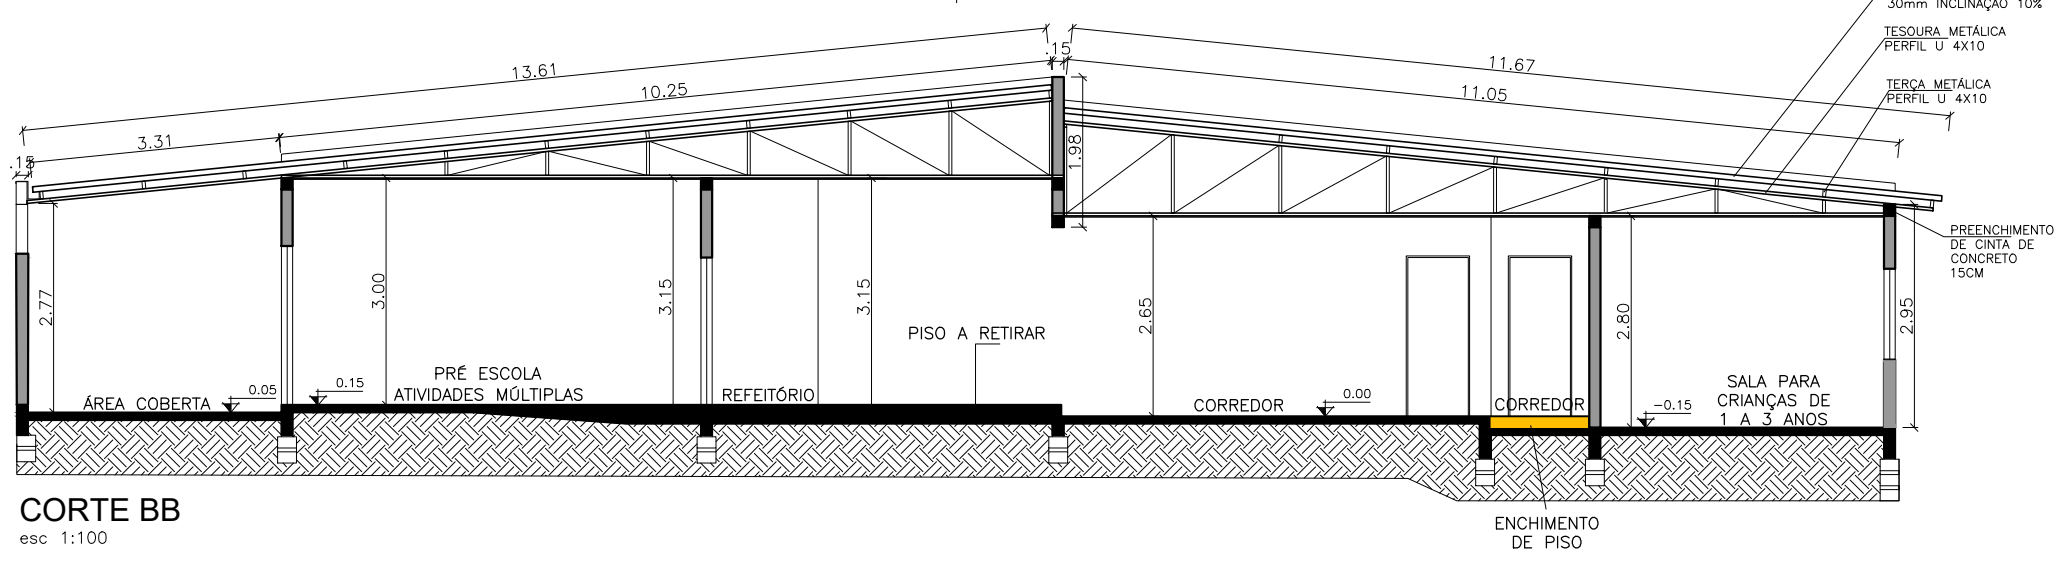

CORTE BB
esc 1:100

PREFEITURA MUNICIPAL DE SÃO JERÔNIMO



PROJETO
ESCOLA MUNICIPAL DE ENSINO FUNDAMENTAL CARLOS ARNO PRETZEL
LOCALIZAÇÃO: MAURÍCIO CARDOSO, 2820, BANDEIRA BRANCA, SJ

DATA
JULHO/2022

RESPONSÁVEL TÉCNICO

GILBERTO PRADELLA
ARQUITETO - CAU A14.344-8

DESENHO
GABRIELA
ESCALA
INDICADA

PRANCHA
03/09

DESCRIÇÃO
CORTES

ARQ