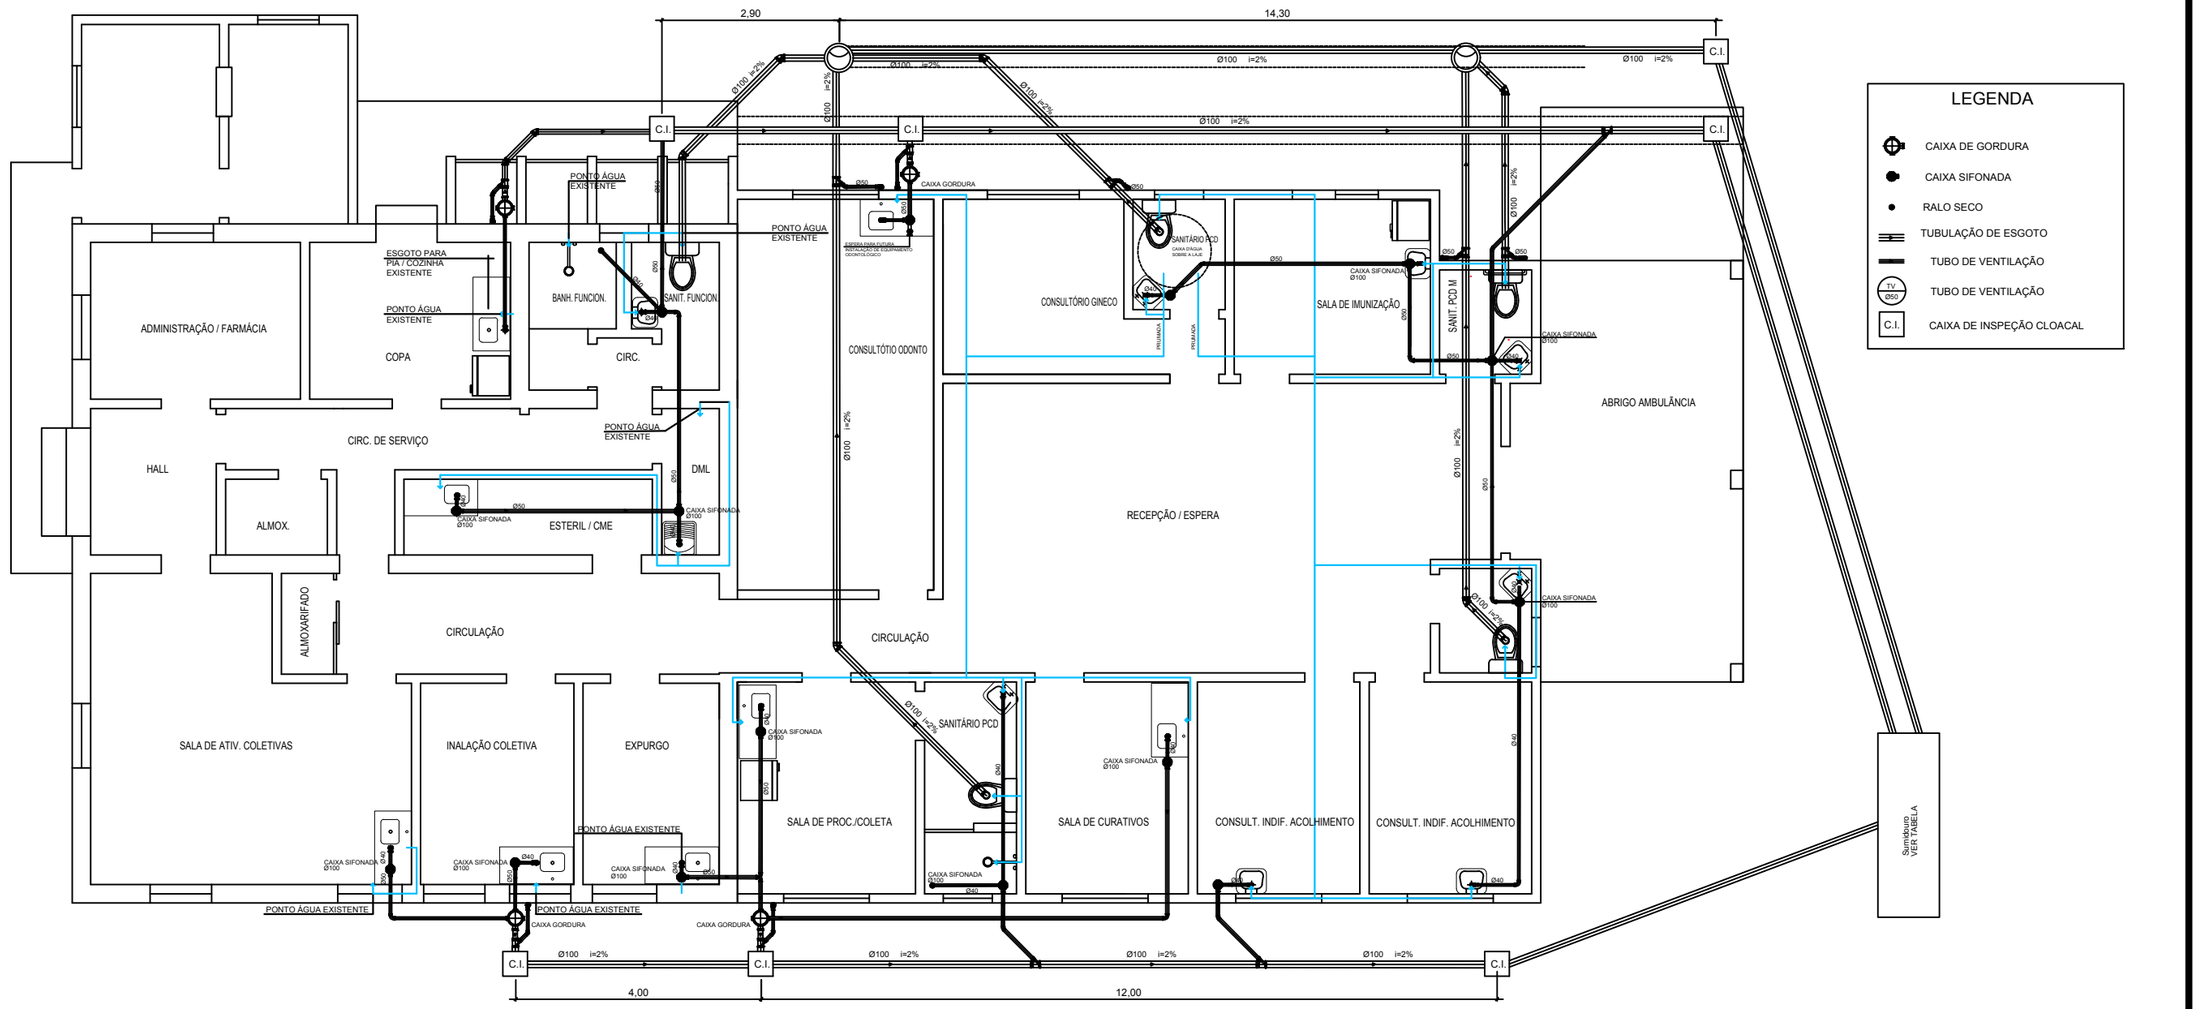

UNIDADE BÁSICA DE SAÚDE - TIPO I

PROJETO

PREFEITURA MUNICIPAL DE SÃO JERÔNIMO

REFORMA E AMPLIAÇÃO DA UNIDADE BÁSICA DE SAÚDE DA QUITÉRIA - ETAPA 2

RESPONSÁVEL TÉCNICO FISCAL DA OBRA	GESTOR RESPONSÁVEL	PRANCHA
ARQ. E URB. TAIANE DE OLIVEIRA CAU RS A 56040-5	ÉDERSON PIZZIO SECRETÁRIO MUNICIPAL DE SAÚDE	07

DESCRIÇÃO	ESCALA	ÁREA:	DATA
PROJETO HIDRÁULICO	1: 750	308,91M²	AGOSTO/2022