

VISÃO DE REVESTIMENTO
PISO NOVO

VISTA "A"

10m PRAÇA


PREFEITURA MUNICIPAL DE SÃO JERÔNIMO
PROCESSO N.º: 887953/2019
APROVADO
19/07/2021

Gilberto Pradella
Arquiteto e Urbanista
CAU: A14.344-8


Evandro Agiz Heberle
Prefeito Municipal
São Jerônimo

RRT n.º: SI10586280
Convênio SICONV n.º: 887953/2019
Operação n.º: 1.063.907-66/ MINISTÉRIO DO TURISMO/ CAIXA
Objeto: REVITALIZAÇÃO DA PRAÇA JÚLIO DE CASTILHOS

PREFEITURA MUNICIPAL DE SÃO JERÔNIMO

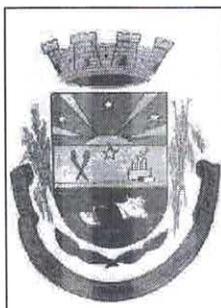

PROJETO

REVITALIZAÇÃO DA PRAÇA JÚLIO DE CASTILHOS

DATA

JULHO/2021

RESPONSÁVEL TÉCNICO


TAIANE DE OLIVEIRA
ARQUITETA E URBANISTA
CAU 56040-5

DESENHO

TAIANE OLIVEIRA

ESCALA



1:50

PRANCHA

DESCRIÇÃO

PONTO DE TAXI – ABRIGO DOS TAXISTAS

05

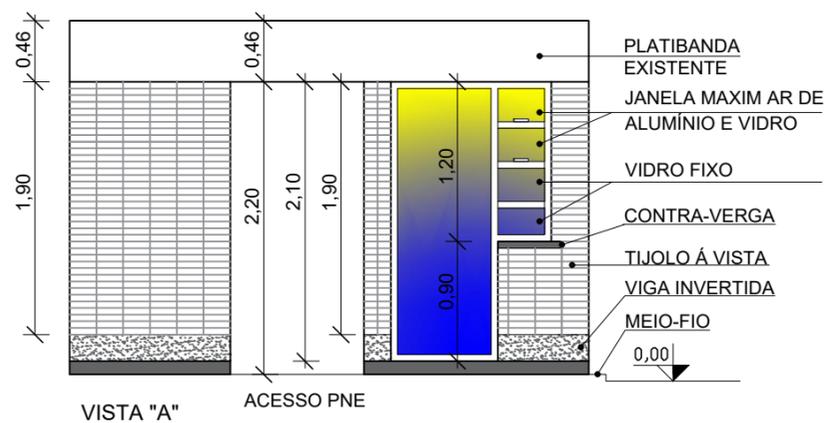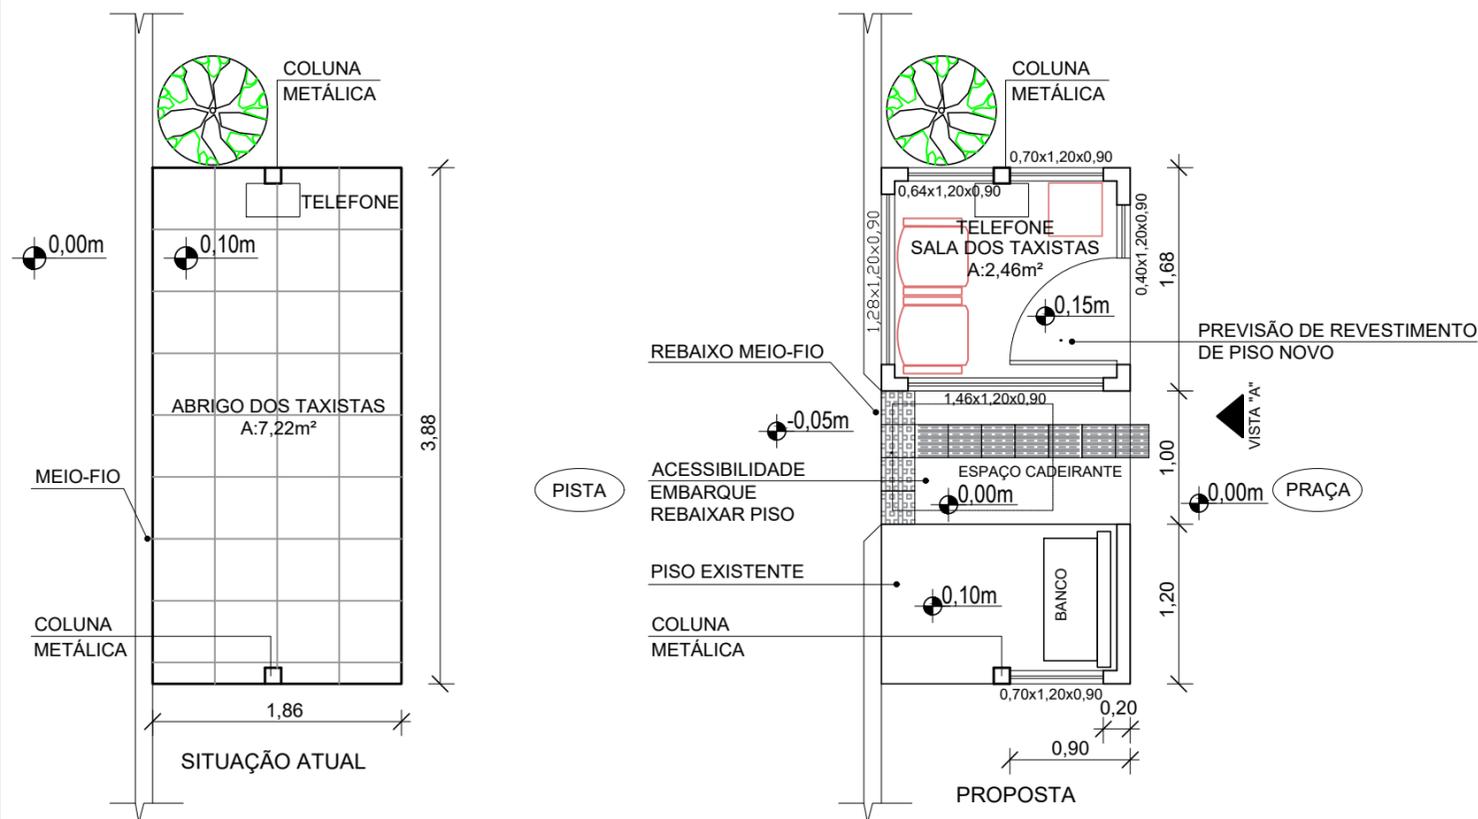

1.15 ABRIGO DOS TAXISTAS- 1.15.1 A 1.15.8.9
(Itens nº 22 a 28.1 da planilha orçamentária da Plataforma + Brasil)
 ESCALA: 1:50

RRT n.º: SI10586280
 Convênio SICONV n.º: 887953/2019
 Operação n.º: 1.063.907-66/ MINISTÉRIO DO TURISMO/ CAIXA
 Objeto: REVITALIZAÇÃO DA PRAÇA JÚLIO DE CASTILHOS

PREFEITURA MUNICIPAL DE SÃO JERÔNIMO



PROJETO
REVITALIZAÇÃO DA PRAÇA JÚLIO DE CASTILHOS

DATA
 JULHO/2021

RESPONSÁVEL TÉCNICO
TAIANE DE OLIVEIRA
 ARQUITETA E URBANISTA
 CAU 56040-5

DESENHO
 TAIANE OLIVEIRA
 ESCALA
 1:50

PRANCHA

DESCRIÇÃO
 PONTO DE TAXI – ABRIGO DOS TAXISTAS