

BUIÇÃO

A - VEM
E - VER

PREFEITURA MUNICIPAL DE SÃO JERÔNIMO
PROCESSO Nº: 887953/2019
APROVADO
19/07/2021


Gilberto Pradella
Arquiteto e Urbanista
CAU: A14.344-8

Evandro Agiz Hebert
Prefeito Municipal
São Jerônimo

1.9
+ Brasil)

RRT n.º: SI10586280
Convênio SICONV n.º: 887953/2019
Operação n.º: 1.063.907-66/ MINISTÉRIO DO TURISMO/ CAIXA
Objeto: REVITALIZAÇÃO DA PRAÇA JÚLIO DE CASTILHOS

PREFEITURA MUNICIPAL DE SÃO JERÔNIMO

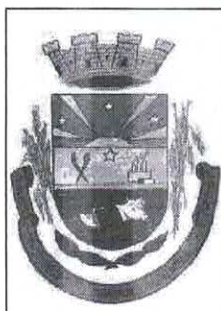

PROJETO

REVITALIZAÇÃO DA PRAÇA JÚLIO DE CASTILHOS

DATA

JULHO/2021

RESPONSÁVEL TÉCNICO

TAIANE DE OLIVEIRA
ARQUITETA E URBANISTA
CAU 56040-5

DESENHO

TAIANE OLIVEIRA

ESCALA


1:50

PRANCHA

DESCRIÇÃO

ELÉTRICA ABRIGO DOS TAXISTAS

06

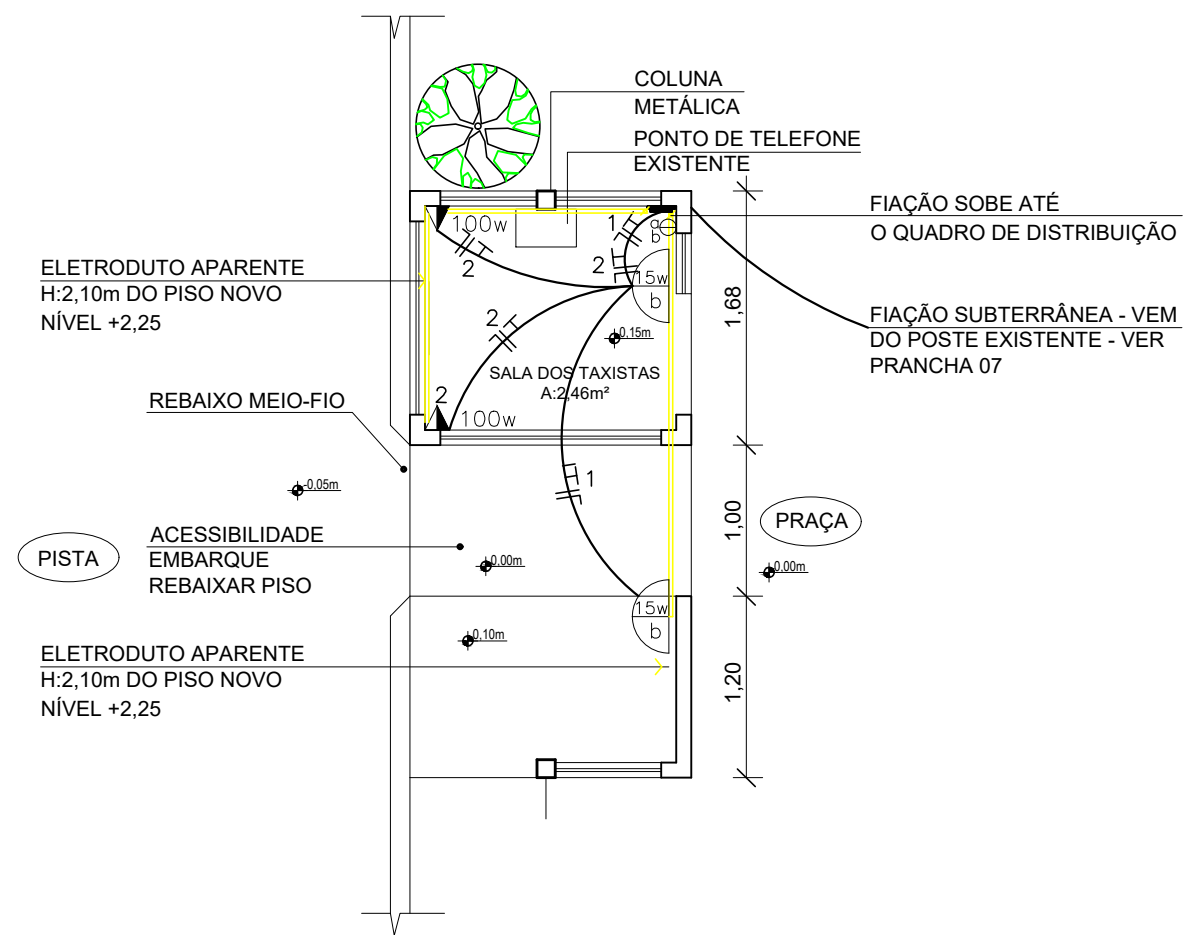

1.15 ELÉTRICA DO ABRIGO DOS TAXISTAS- 1.15.8 A 1.15.8.9
(Itens nº 28 e 28.1 da planilha orçamentária da Plataforma + Brasil)
 ESCALA: 1:50

QUADRO DE CARGAS E DISTRIBUIÇÃO				
CIRCUITO	UTILIZAÇÃO	POTÊNCIA	TENSÃO	DISJUNTOR
1	ILUMINAÇÃO	2x15W	220V	10A
2	TUG's	2x100W	220V	10A

SIMBOLOGIA - INSTALAÇÕES	
INSTALAÇÃO ELÉTRICA	
	PONTO DE LUZ COM LÂMPADA LED
	TOMADA DE ENERGIA MÉDIA (1,20m do piso acabado)
	INTERRUPTOR DUPLO

RRT n.º: SI10586280
 Convênio SICONV n.º: 887953/2019
 Operação n.º: 1.063.907-66/ MINISTÉRIO DO TURISMO/ CAIXA
 Objeto: REVITALIZAÇÃO DA PRAÇA JÚLIO DE CASTILHOS

PREFEITURA MUNICIPAL DE SÃO JERÔNIMO			
	PROJETO	REVITALIZAÇÃO DA PRAÇA JÚLIO DE CASTILHOS	
	RESPONSÁVEL TÉCNICO	TAIANE DE OLIVEIRA ARQUITETA E URBANISTA CAU 56040-5	
	DESENHO	TAIANE OLIVEIRA	
DATA	JULHO/2021		PRANCHA
ESCALA	1:50		06
DESCRIÇÃO	ELÉTRICA ABRIGO DOS TAXISTAS		