

CANT 10
SA DO
TESÃO
CANT CENTRAL
03

PREFEITURA MUNICIPAL DE SÃO JERÔNIMO
PROCESSO N.º: 887953/2019
APROVADO
19/07/2021

Gilberto Pradella
Arquiteto e Urbanista
CAU: A14.344-8

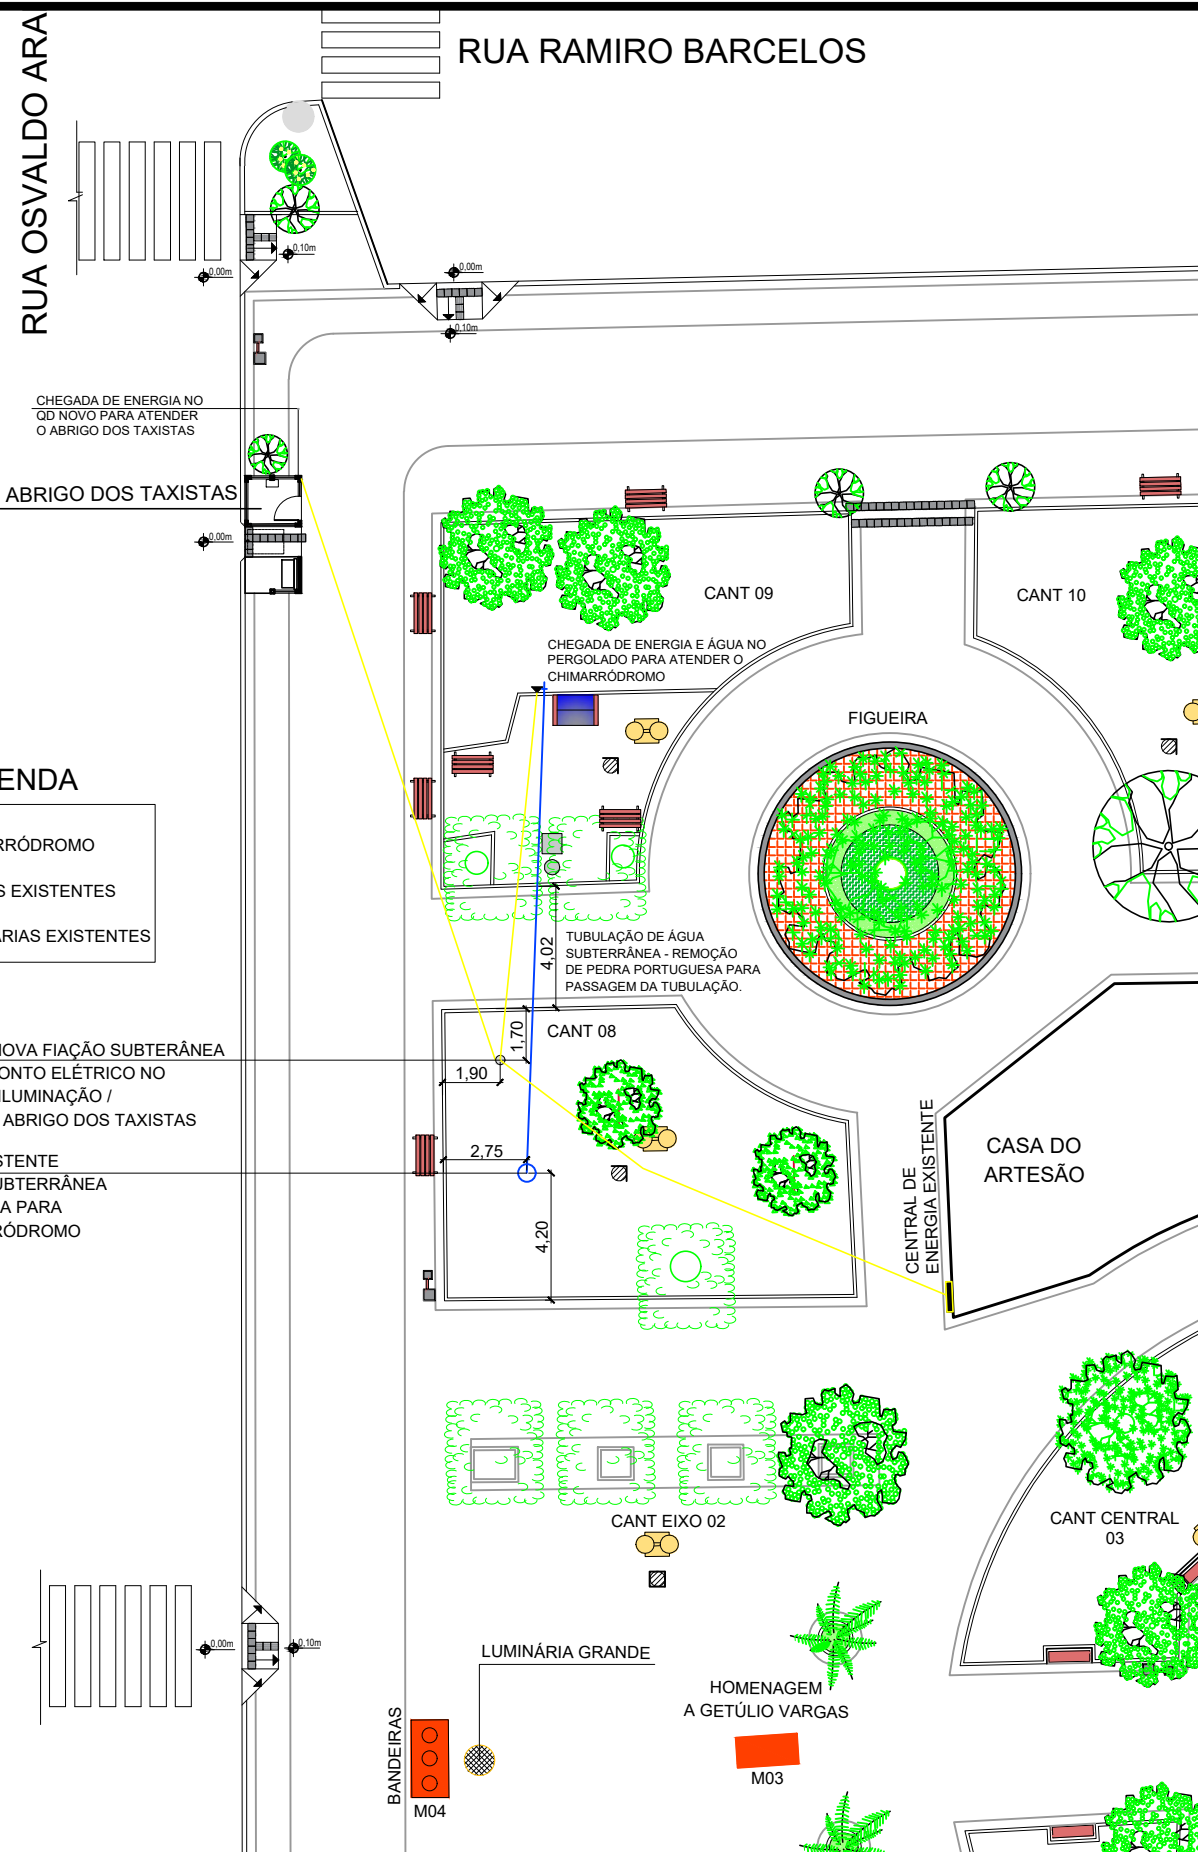

Evandro Agiz Heberle
Prefeito Municipal
São Jerônimo

RRT n.º: SI10586280
Convênio SICONV n.º: 887953/2019
Operação n.º: 1.063.907-66/ MINISTÉRIO DO TURISMO/ CAIXA
Objeto: REVITALIZAÇÃO DA PRAÇA JÚLIO DE CASTILHOS




PREFEITURA MUNICIPAL DE SÃO JERÔNIMO

	PROJETO REVITALIZAÇÃO DA PRAÇA JÚLIO DE CASTILHOS	DATA JULHO/2021
	RESPONSÁVEL TÉCNICO  TAIANE DE OLIVEIRA ARQUITETA E URBANISTA CAU 56040-5	DESENHO TAIANE OLIVEIRA
DESCRIÇÃO PERCURSO DA FIAÇÃO ELÉTRICA E PONTO DE ÁGUA	ESCALA 1: 250	

NDER
sil)



LEGENDA

-  CHIMARRÓDROMO
-  POSTES EXISTENTES
-  LUMINÁRIAS EXISTENTES

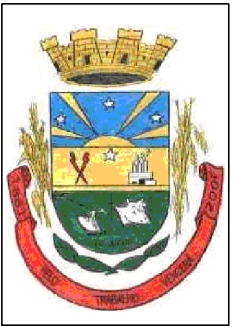
POSTE EXISTENTE - NOVA FIAÇÃO SUBTERRÂNEA PARA ATENDER UM PONTO ELÉTRICO NO CHIMARRÓDROMO E ILUMINAÇÃO / PONTO ELÉTRICO NO ABRIGO DOS TAXISTAS

PONTO DE ÁGUA EXISTENTE NOVA TUBULAÇÃO SUBTERRÂNEA PARA PONTO DE ÁGUA PARA ATENDER O CHIMARRÓDROMO

PERCURSO DA FIAÇÃO ELÉTRICA E PONTO DE ÁGUA PARA ATENDER O CHIMARRÓDROMO E O ABRIGO DOS TAXISTAS.
(Itens nº 19.11 e 28.1 da planilha orçamentária da Plataforma + Brasil)
 ESCALA INDICADA

RRT n.º: SI10586280
 Convênio SICONV n.º: 887953/2019
 Operação n.º: 1.063.907-66/ MINISTÉRIO DO TURISMO/ CAIXA
 Objeto: REVITALIZAÇÃO DA PRAÇA JÚLIO DE CASTILHOS

PREFEITURA MUNICIPAL DE SÃO JERÔNIMO



PROJETO
REVITALIZAÇÃO DA PRAÇA JÚLIO DE CASTILHOS

DATA
 JULHO/2021

RESPONSÁVEL TÉCNICO
TAIANE DE OLIVEIRA
 ARQUITETA E URBANISTA
 CAU 56040-5

DESENHO
 TAIANE OLIVEIRA
 ESCALA
 1: 250

PRANCHA

DESCRIÇÃO
 PERCURSO DA FIAÇÃO ELÉTRICA E PONTO DE ÁGUA