

RBONATO

RETO

:TO

CRETO

AQUECEDOR DE
OM GRADE E TELA

TO

FIXO - LIXEIRA

x30hx25hcm

LIMENTAÇÃO
NA PARTE DE
TALHE NA
ISO.




Gilberto Pradella
Arquiteto e Urbanista
CAU: A14.344-8

Evandro Agiz Heberle
Prefeito Municipal
São Jerônimo

RRT n.º: SI10586280
Convênio SICONV n.º: 887953/2019
Operação n.º: 1.063.907-66/ MINISTÉRIO DO TURISMO/ CAIXA
Objeto: REVITALIZAÇÃO DA PRAÇA JÚLIO DE CASTILHOS

PREFEITURA MUNICIPAL DE SÃO JERÔNIMO

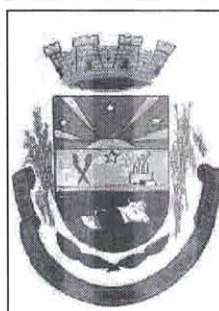

PROJETO

REVITALIZAÇÃO DA PRAÇA JÚLIO DE CASTILHOS

DATA

JULHO/2021

RESPONSÁVEL TÉCNICO

TAIANE DE OLIVEIRA
ARQUITETA E URBANISTA
CAU 56040-5

DESENHO

TAIANE OLIVEIRA

ESCALA


1:25

PRANCHA

DESCRIÇÃO

DETALHE E ESQUEMA ELÉTRICO DO CHIMARRÓDROMO


08

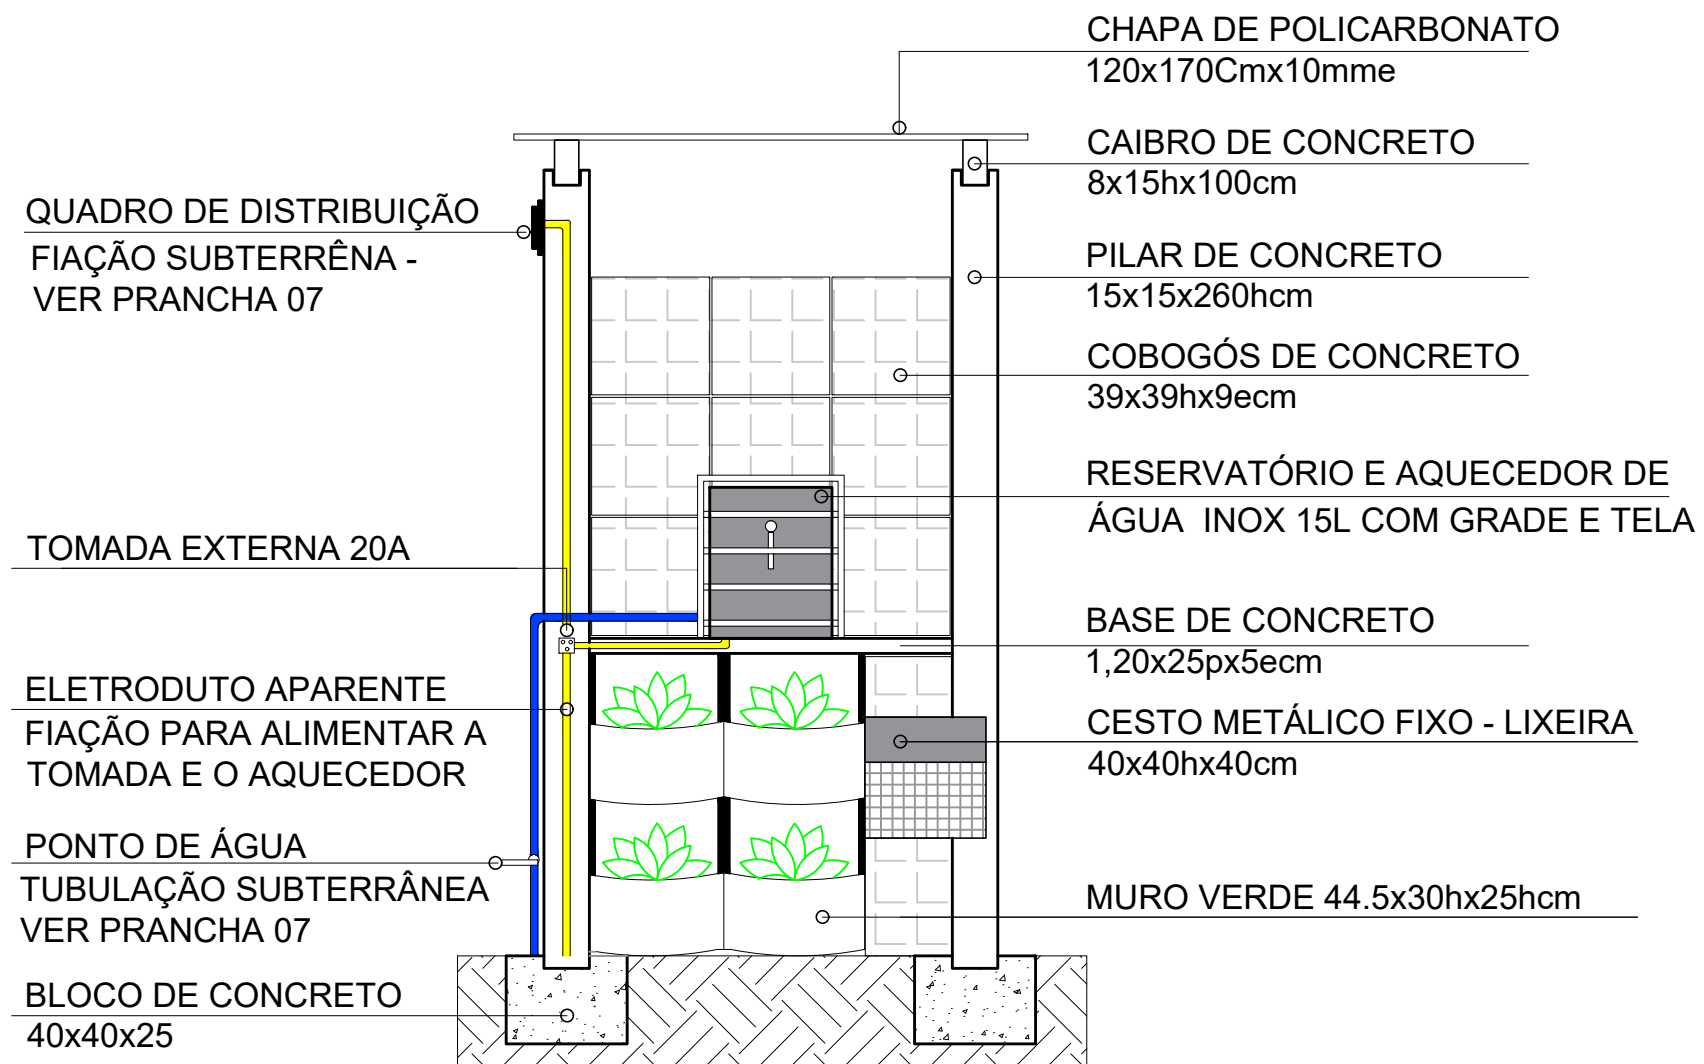

OBS: AS TUBULAÇÕES DE ÁGUA E ELÉTRICA PARA ALIMENTAÇÃO DO RESERVATÓRIO E AQUECEDOR DE ÁGUA SERÃO NA PARTE DE TRÁS DO PERGOLADO, REPRESENTADAS NESTE DETALHE NA PARTE DA FRENTE PARA VISUALIZAÇÃO DO PERCURSO.

DETALHE
ESCALA INDICADA

ESQUEMA ELÉTRICO

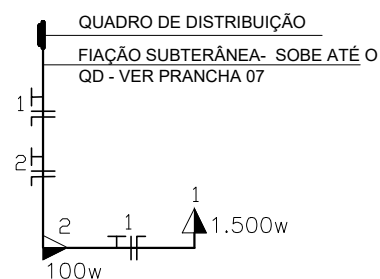

QUADRO DE CARGAS E DISTRIBUIÇÃO				
CIRCUITO	UTILIZAÇÃO	POTÊNCIA	TENSÃO	DISJUNTOR
1	TUE's-RESERVATÓRIO	1.500W	220V	10A
2	TUG	100W	220V	10A

ESCALA: 1:50

RRT n.º: SI10586280
 Convênio SICONV n.º: 887953/2019
 Operação n.º: 1.063.907-66/ MINISTÉRIO DO TURISMO/ CAIXA
 Objeto: REVITALIZAÇÃO DA PRAÇA JÚLIO DE CASTILHOS

PREFEITURA MUNICIPAL DE SÃO JERÔNIMO			
	PROJETO	REVITALIZAÇÃO DA PRAÇA JÚLIO DE CASTILHOS	
	RESPONSÁVEL TÉCNICO	TAIANE DE OLIVEIRA ARQUITETA E URBANISTA CAU 56040-5	
	DESENHO	TAIANE OLIVEIRA	
	ESCALA	1: 25	
DATA	JULHO/2021		
PRANCHA			
DESCRIÇÃO	DETALHE E ESQUEMA ELÉTRICO DO CHIMARRÓDROMO		
	08		