



Existente

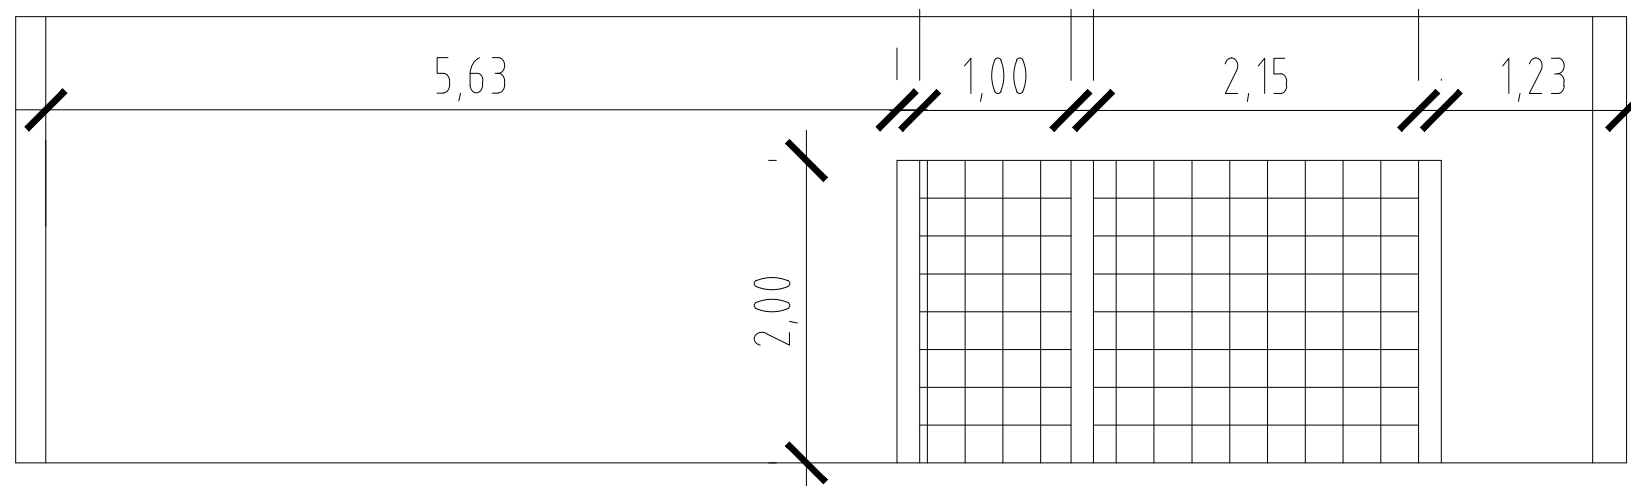

1.3.2.1 - Demolição de revestimento cerâmico  $a = 6,3m^2 \times 4 = 25,2m^2$


Vestiários 4,5,12 e 13

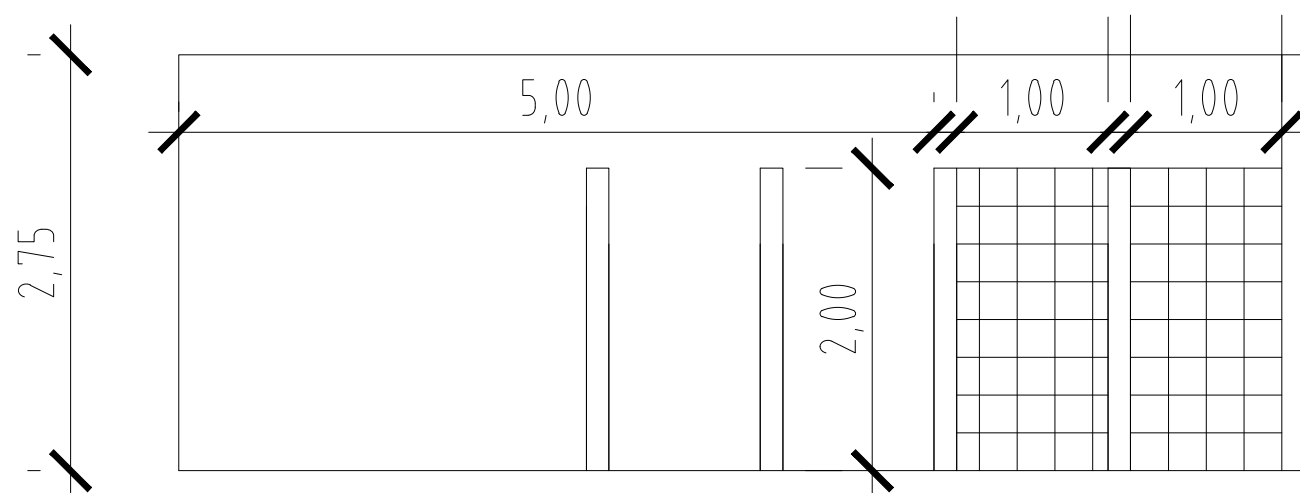

1.3.2.1 - Demolição de revestimento cerâmico  $a = 2m \text{ de altura} \times 5m = 10m^2$

Vestiário 11

## PREFEITURA MUNICIPAL DE SÃO JERÔNIMO

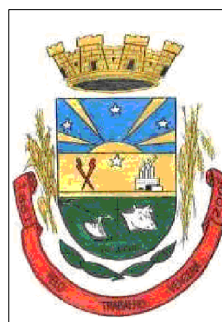

PROJETO

GINÁSIO DE ESPORTES DE SÃO JERÔNIMO

DATA

JULHO/2022

RESPONSÁVEL TÉCNICO

DESENHO

GABRIELA SILVEIRA

PRANCHA

ESCALA

1/50

DESCRIÇÃO

REVESTIMENTOS VESTIÁRIOS (AMBIENTES 4,5,11,12 E 13) – EXISTENTE

04